


LEGENDA


- ////// Linie electrica aeriana 0.4 KV existenta
- ▭ TET Tablou electric turn breasla
- ▭ TEG Tablou electric general proiectat
- Linie electrica subterana cablu 0.4 KV
- /--- Priza de pamant OL-Zn 40x4 mm
- /○ Electrod OL-Zn D= 2/1/2" l=3.0m
- PS Piesa de separatie

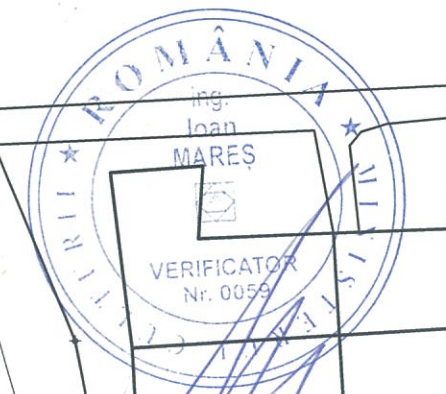

001049

VERIFICATOR	NUME	SEMNTURA	CERINTA	REFERAT NR/DATA
<b>PROVIDO P.F.A.</b> F32/1693/2004 SIBIU, Bd. Victoriei, nr. 35 Tel/Fax 0269/214286, Tel 0766/416498			Beneficiar:	PAROHIA EVANGHELICA C.A. AGNITA
			Titlu proiect:	REABILITAREA ANSAMBLULUI BISERICII EVANGHELICE FORTIFICATE AGNITA - PIATA G.D. TEUTSCH NR 1-3
			Titlu plansa:	Retele electrice exterioare Turnuri bresle
SPECIFICATIE	NUME	SEMNT	SCARA	Proiect 18/2016
Sef proiect	arh E.A. Crisan		Sc. 1:500	Faza P. Th.
Proiectat	ing V. Poclitaru		Data	Plansa Nr. E1.01
Proiectat	ing V. Poclitaru		02/2018	



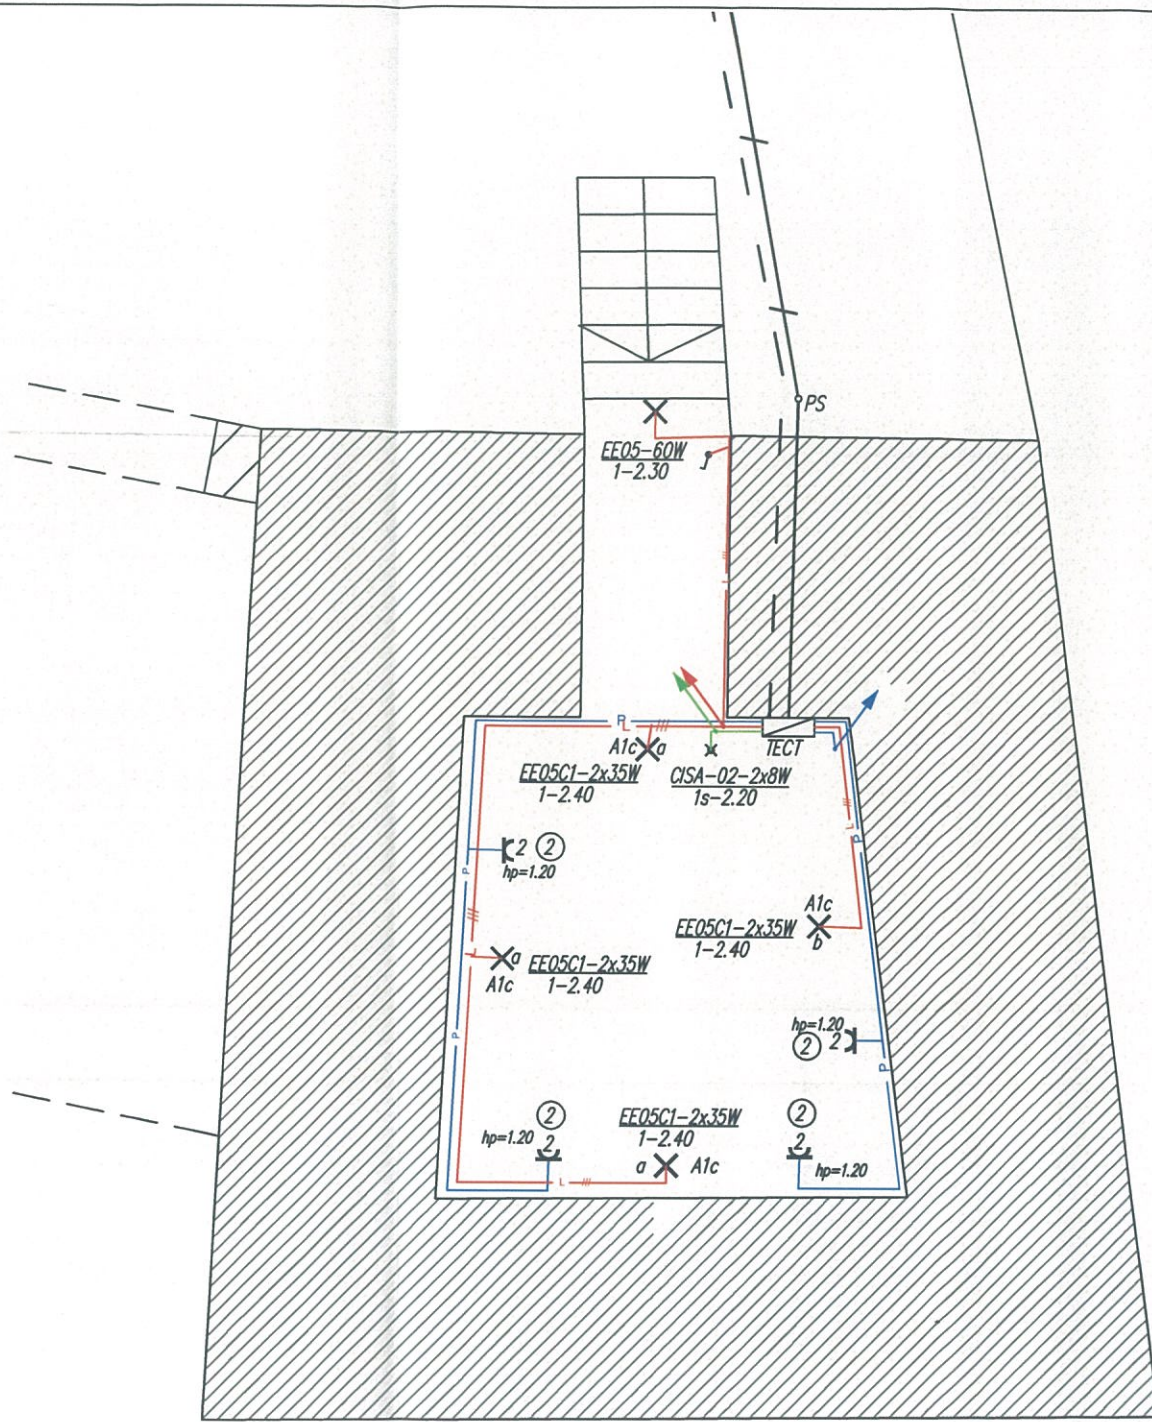


Legenda:

- ✱ Corp de iluminat de siguranta
- ✕ Corp de iluminat cu incandescenta
- ⌋ Priza cu contact de protectie
- ⊗ Corp de iluminat de exterior
- ⌚ Intreruptor, comutator
- L— Circuit electric iluminat
- P— Circuit electric prize
- X— Circuit electric instalatii securitate
- Tablou electric



Plan cota +1.00m

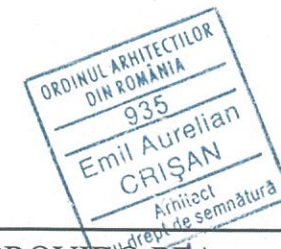


<b>PROVIDO PFA</b> Sibiu, Bd Victoriei nr 35 Tel/Fax 0269/214286, Tel 0766/416498			Beneficiar: <b>BISERICA EVANGHELICĂ C.A. AGNITA</b> 18/2016		
SEF PROIECT	NUME arh E. CRISAN	Semnatura	Scara 1:50	Denumire proiect: Restaurarea ansamblului Bisericii Evanghelice C.A. Agnita	Faza PT
PROIECTAT	Ing V. POCLITARU		Data 2018, Mar	Denumire plansa: Turnul Croitorilor - Instalatii electrice cota +1.00	Plan nr -E302
DESENAT	Ing V. POCLITARU				





Legenda:

- ✱ Corp de iluminat de siguranta
- ✕ Corp de iluminat cu incandescenta
- ⌋ Priza cu contact de protectie
- ⊗ Corp de iluminat de exterior
- ⌚ Intreruptor, comutator
- L— Circuit electric iluminat
- P— Circuit electric prize
- X— Circuit electric instalatii securitate
- ▭ Tablou electric

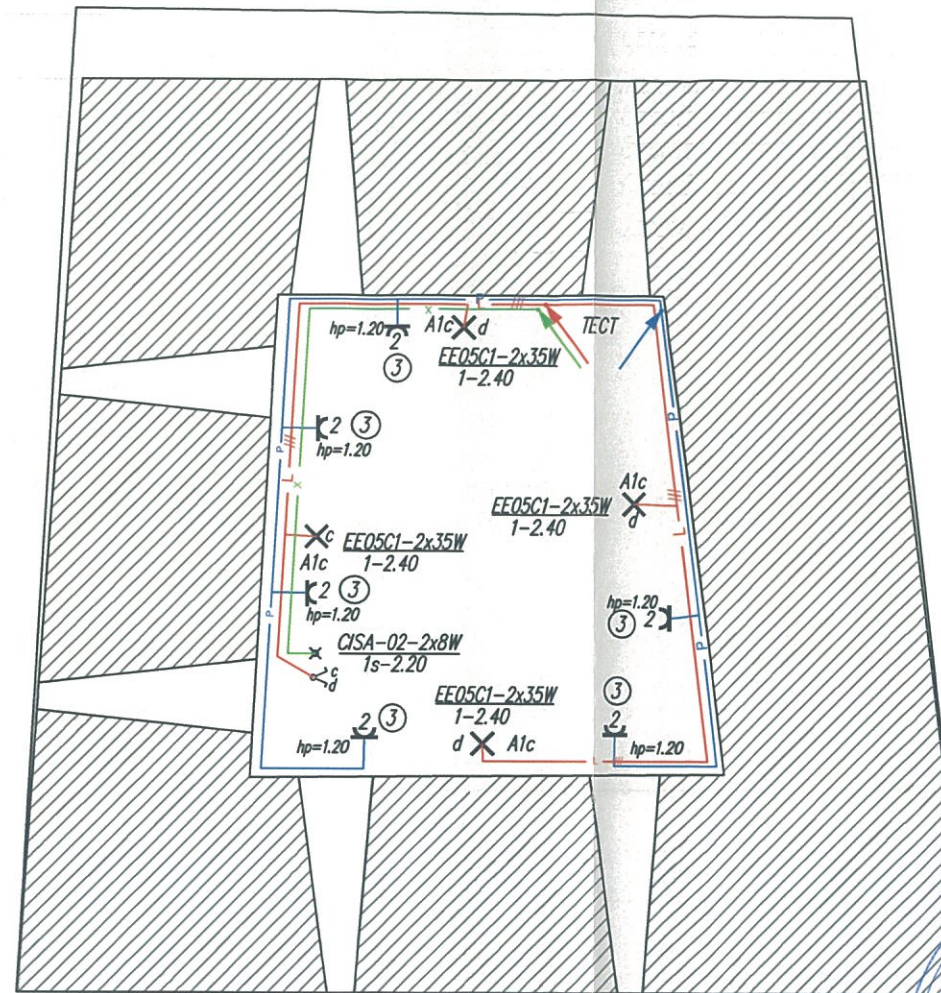



Plan cota +4.37



<b>PROVIDO PFA</b> Sibiu, Bd Victoriei nr 35 Tel/Fax 0269/214286, Tel 0766/416498			Beneficiar: <b>BISERICA EVANGHELICA C.A. AGNITA</b>		Nr 18/2016
SEF PROIECT	arh E. CRISAN	Semnatura	Scara	Denumire proiect:	Faza
PROIECTAT	Ing V. POCLITARU		1:50	Restaurarea ansamblului Bisericii Evanghelice C.A. Agnita	PT
DESENAT	Ing V. POCLITARU		Data	Denumire plansa:	Plan nr
			2018, Mar	Turnul Croitorilor - Instalatii electrice cota +4.37	-E303

1051



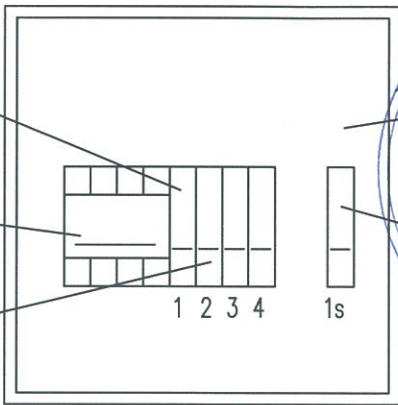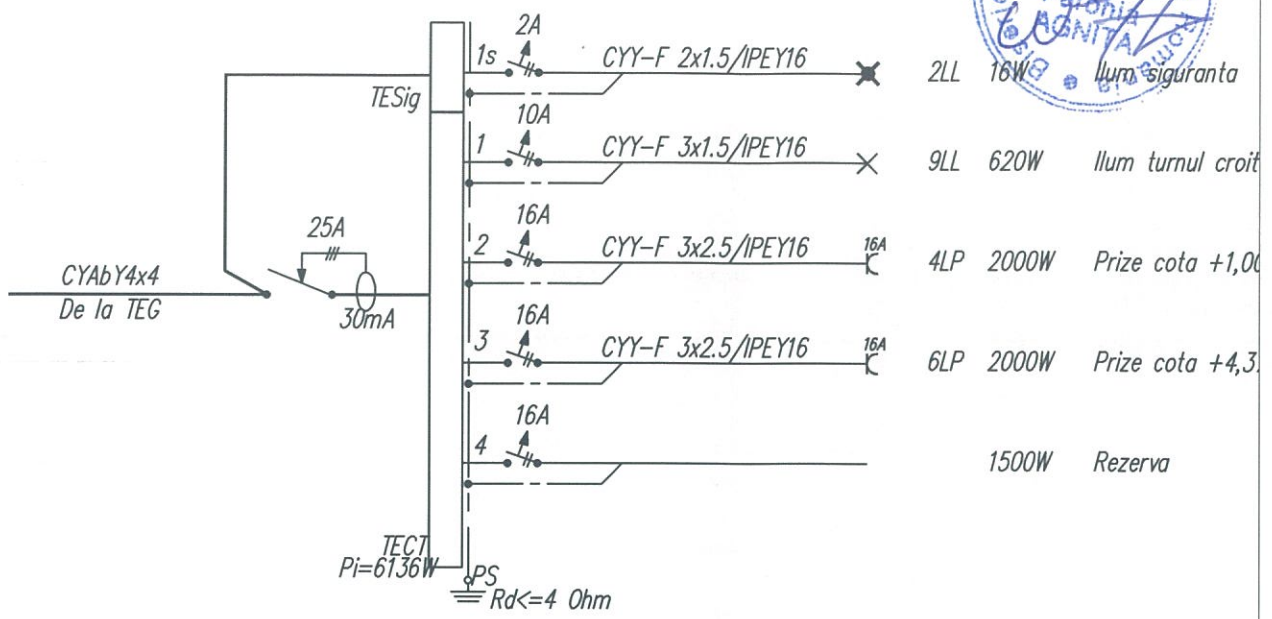


Legenda:

- Corp de iluminat de siguranta
- Corp de iluminat cu incandescenta
- Corp de iluminat cu fluorescenta
- Tablou electric
- Corp de iluminat tip plafoniera

Priza monofaz. cu contact de protectie  
 Tablou electric  
 Corp de iluminat tip plafoniera

Poz	Denumire	Caracteristici	ID/RCB	Furnizor	Buc	Observatii
6	Intreruptor aut curent diferential rezidual	230/400V 25A, 30mA	ID/RCCB Cod 23.068			
5	Intreruptor automat monopolar	230V, 16A Curba B	DPNa Cod 19.123	Merlin Gerin		
4	Intreruptor automat monopolar	230V, 10A Curba B	DPNa Cod 19.121	Merlin Gerin		
3	Intreruptor automat monopolar	230V, 2A 1P+N	DPN N Cod 21.553	Merlin Gerin		
2	Placa de montaj perforata	265x250	MR-33	Schneider Electric	1	
1	Cofret metalic monobloc	300x300x150	CRN-33/150	Schneider Electric	1	Inchidere cu cheie

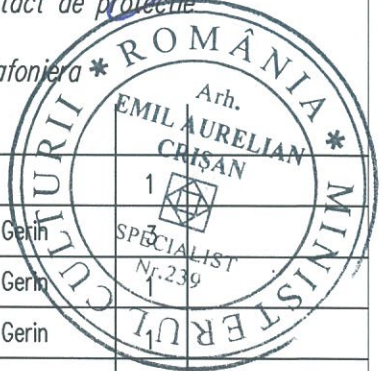

<b>PROVIDO</b> Sibiu, Bd Victoriei nr. 33 Tel/Fax 0269/214286, Tel 0766/416498			Beneficiar: <b>BISERICA EVANGHELICA C.A. AGNITA</b>		Pr nr 18/2016
SEF PROIECT	arh E.CRISAN	Semnatura	Scara	Denumire proiect: Restaurarea ansamblului Bisericii Evanghelice C.A. Agnita	Faza PT
PROIECTAT	Ing V. POCLITARU		Data	Denumire plansa: Schema si tablou electric Turnul Croitorilor TECT	Plan nr -E304
DESESTAT	Ing V. POCLITARU		2018, Mar		

001052