
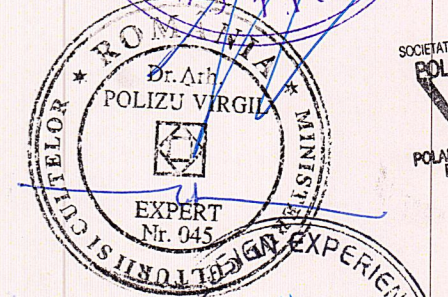
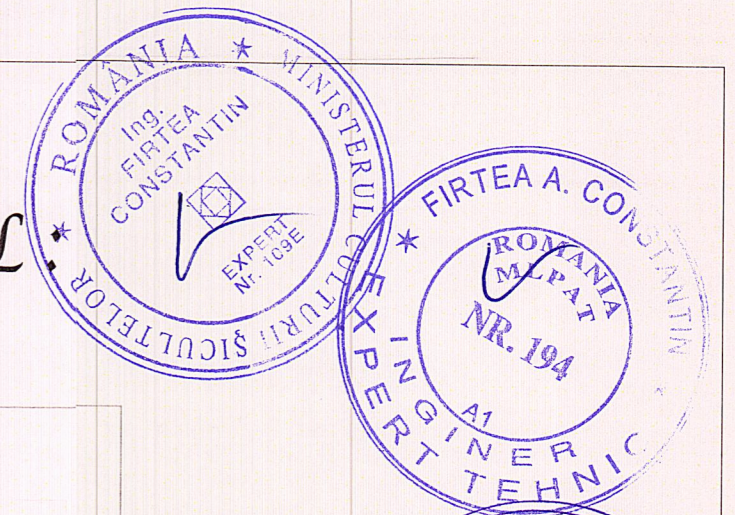


# SCHEMA DE COMANDA ILUMINAT GENERAL

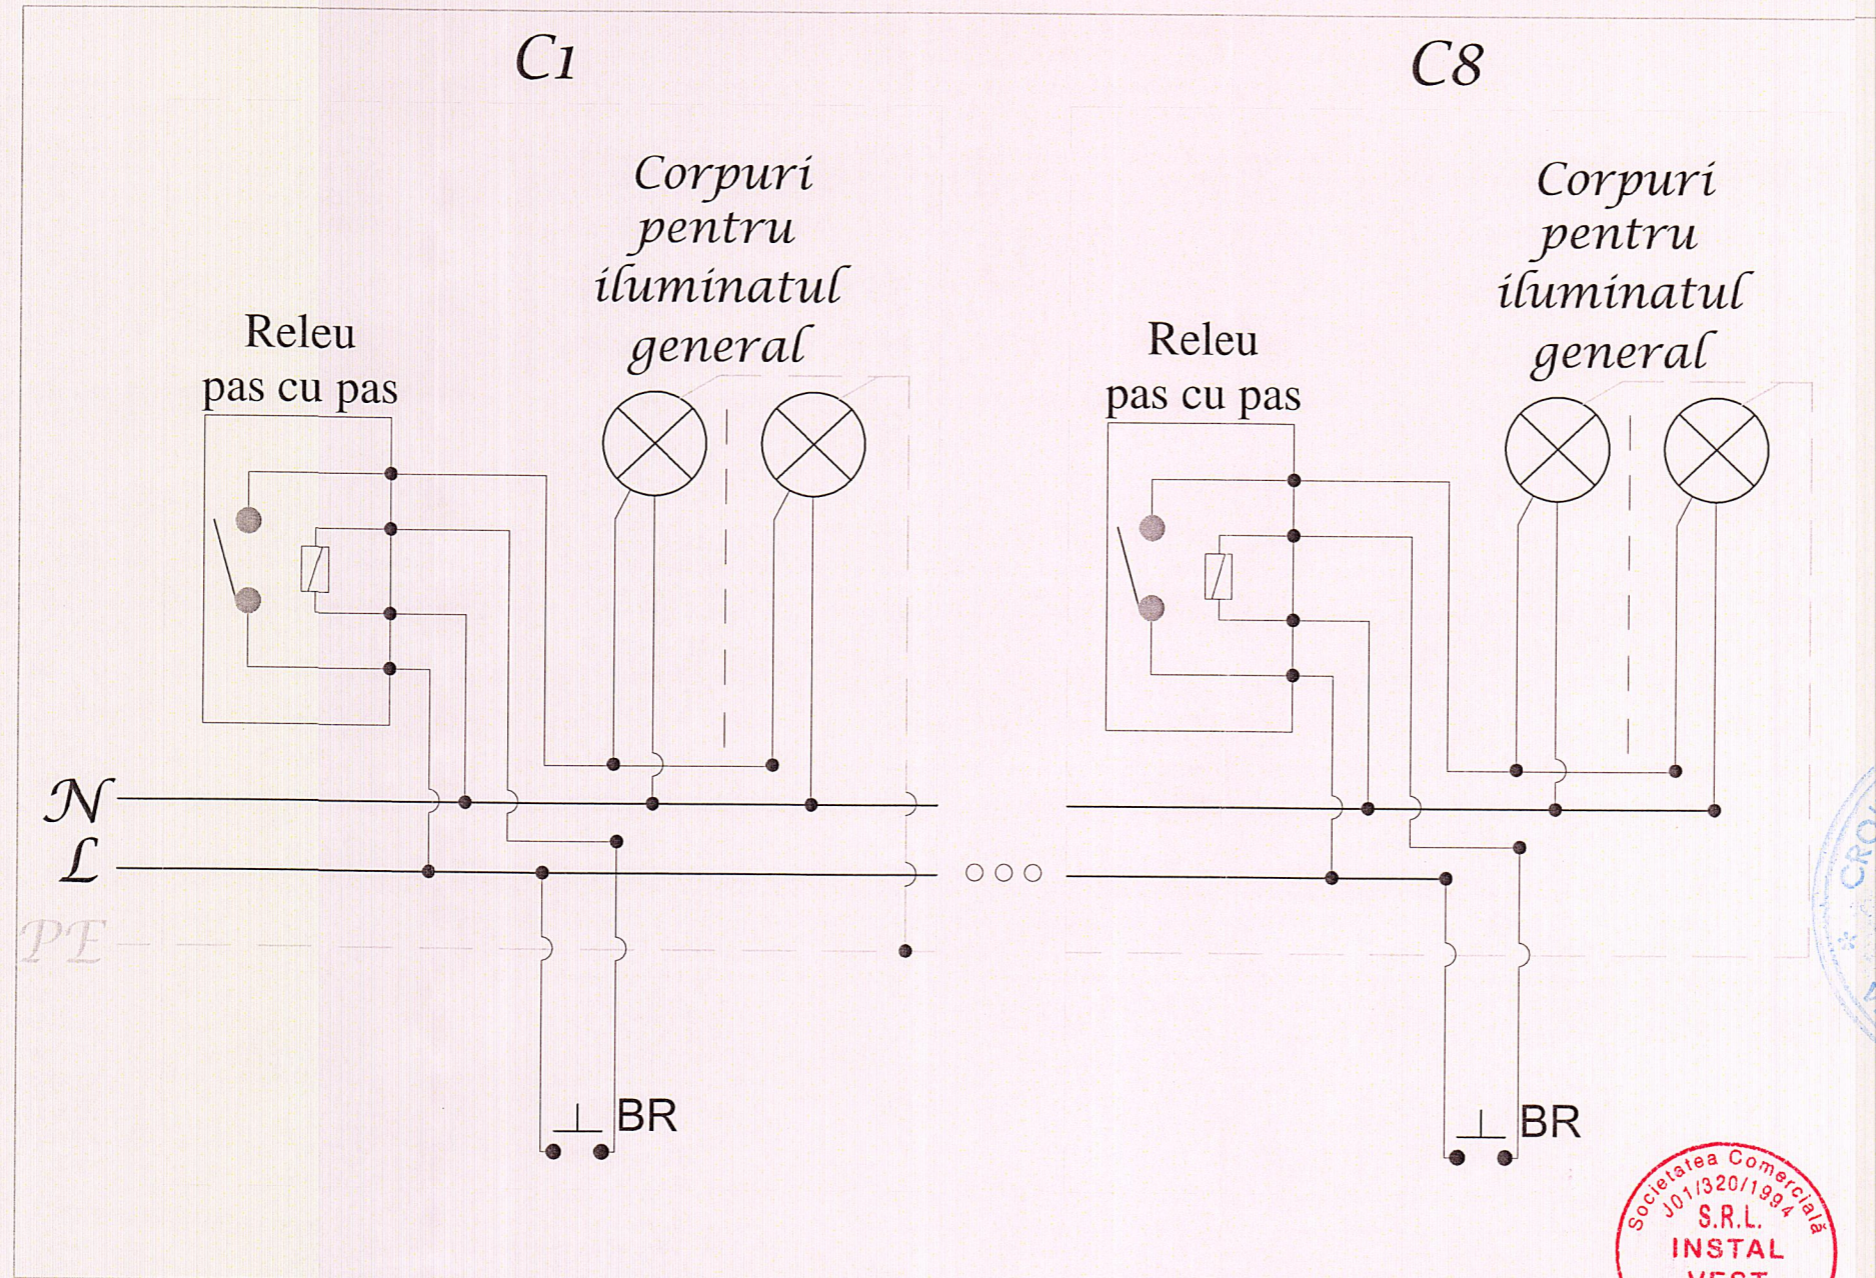

PROIECTANT GENERAL	S.C. POLARH - DESIGN SRL POLARH J 40/5205/1991; CUI: RO389 642	Nivel de stabilitate la incendiu IV Categ. de importanta E S.construita 435 mp	Risc seismic Rsl Clasa de importanta II S.desfasurata 513,5 mp	SMIS: 122190 PROIECT 617 / 2017
PROIECTANT SPECIALITATE	S.C. INSTAL VEST SRL J 01/320/1994; CUI: RO5428939	TITLU PROIECT: CONSERVAREA , REABILITAREA SI PROMOVAREA BISERICII EVANGHELICE DIN CALNIC (jud. ALBA) COMPONENTA A ANSAMBLULUI PROTEJAT UNESCO		SPECIALITATEA INSTALATII
SEF PROIECT COMPLEX	dr. arh. VIRGILIU POLIZU	BENEFICIAR: PAROHIA EVANGHELICĂ CA CÂLNIC		FAZA DTAC+ Pth
SEF PROIECT	ing. IOAN ROȘIU	ADREȘA INVESTITIE: STRADA PRINCIPALĂ NR. 378, SAT CÂLNIC COMUNA CÂLNIC, JUDEȚUL ALBA		PLANSA IE-04
PROIECTAT	ing.. RADU ENACHE	OBJECT 1: BISERICA EVANGHELICĂ		
DESENAT	ing.. RADU ENACHE	06.2018	SCHÉMA COMANDA ILUMINAT- INSTALATII ELECTRICE	