



LEGENDA		
inventariere degradari	lucrari de reparatii	
Z1	rosuri fara mortar	rostitie cu mortar adecvat, inchiderea rosturilor >3cm cu pietre mici
Z2	zidarie piatra/caramida prezentand degradari	desprinderea elementelor degradate si inlocuirea cu acelasi material
Z3	zidarie piatra/caramida cu goluri	umplerea golurilor cu material identic
Z4	completari/interventii cu beton	indepartare numai daca este necesar, posibil
Z5	umiditate in zidarie	vezi masuri recomandate in descrierea masurilor propuse
P1	tencuiala pe baza de ciment	indepartare tencuiala ciment, curatare si retencuire cu material pe baza de nisip/var
P2	tencuiala desprinsa, cu goluri	umplerea golurilor, consolidarea marginilor
P3	suprafete de tencuiala deteriorata	consolidare conform recomandarilor restauratorului
P4	eflorescente si depuneri de saruri	curatarea zonelor afectate si retencuire cu material pe baza de nisip/var
P5	depuneri de alge verzi	indepartare tencuiala ciment, curatare si retencuire cu material pe baza de nisip/var
F P	suprafete sau fragmente cu fresca/elemente decor. piatra	conservare conform studiului de parament/restaurator piatra
	degradari biologice	tratamente cu solutii insecto - fungicide
	invelitoare degradata	refacerea invelitoare
	crapaturi/fisuri in zidarie	inlocuire tigle degradate umplere cu acelasi material si retesire caramizii/pietre - injectare
	vegetatie crescuta pe zidarie	indepartarea vegetatiei, inclusiv a radacinilor
	coronament din zidarie de caramida/ piatra naturala cu degradari	rostitie, completarea spatiilor prezentand goluri, innoire suprafete cu mortar
1...n	degradari la elementele din lemn	reparatii conform memoriu de arhitectura/rezistenta si expertiza tehnica

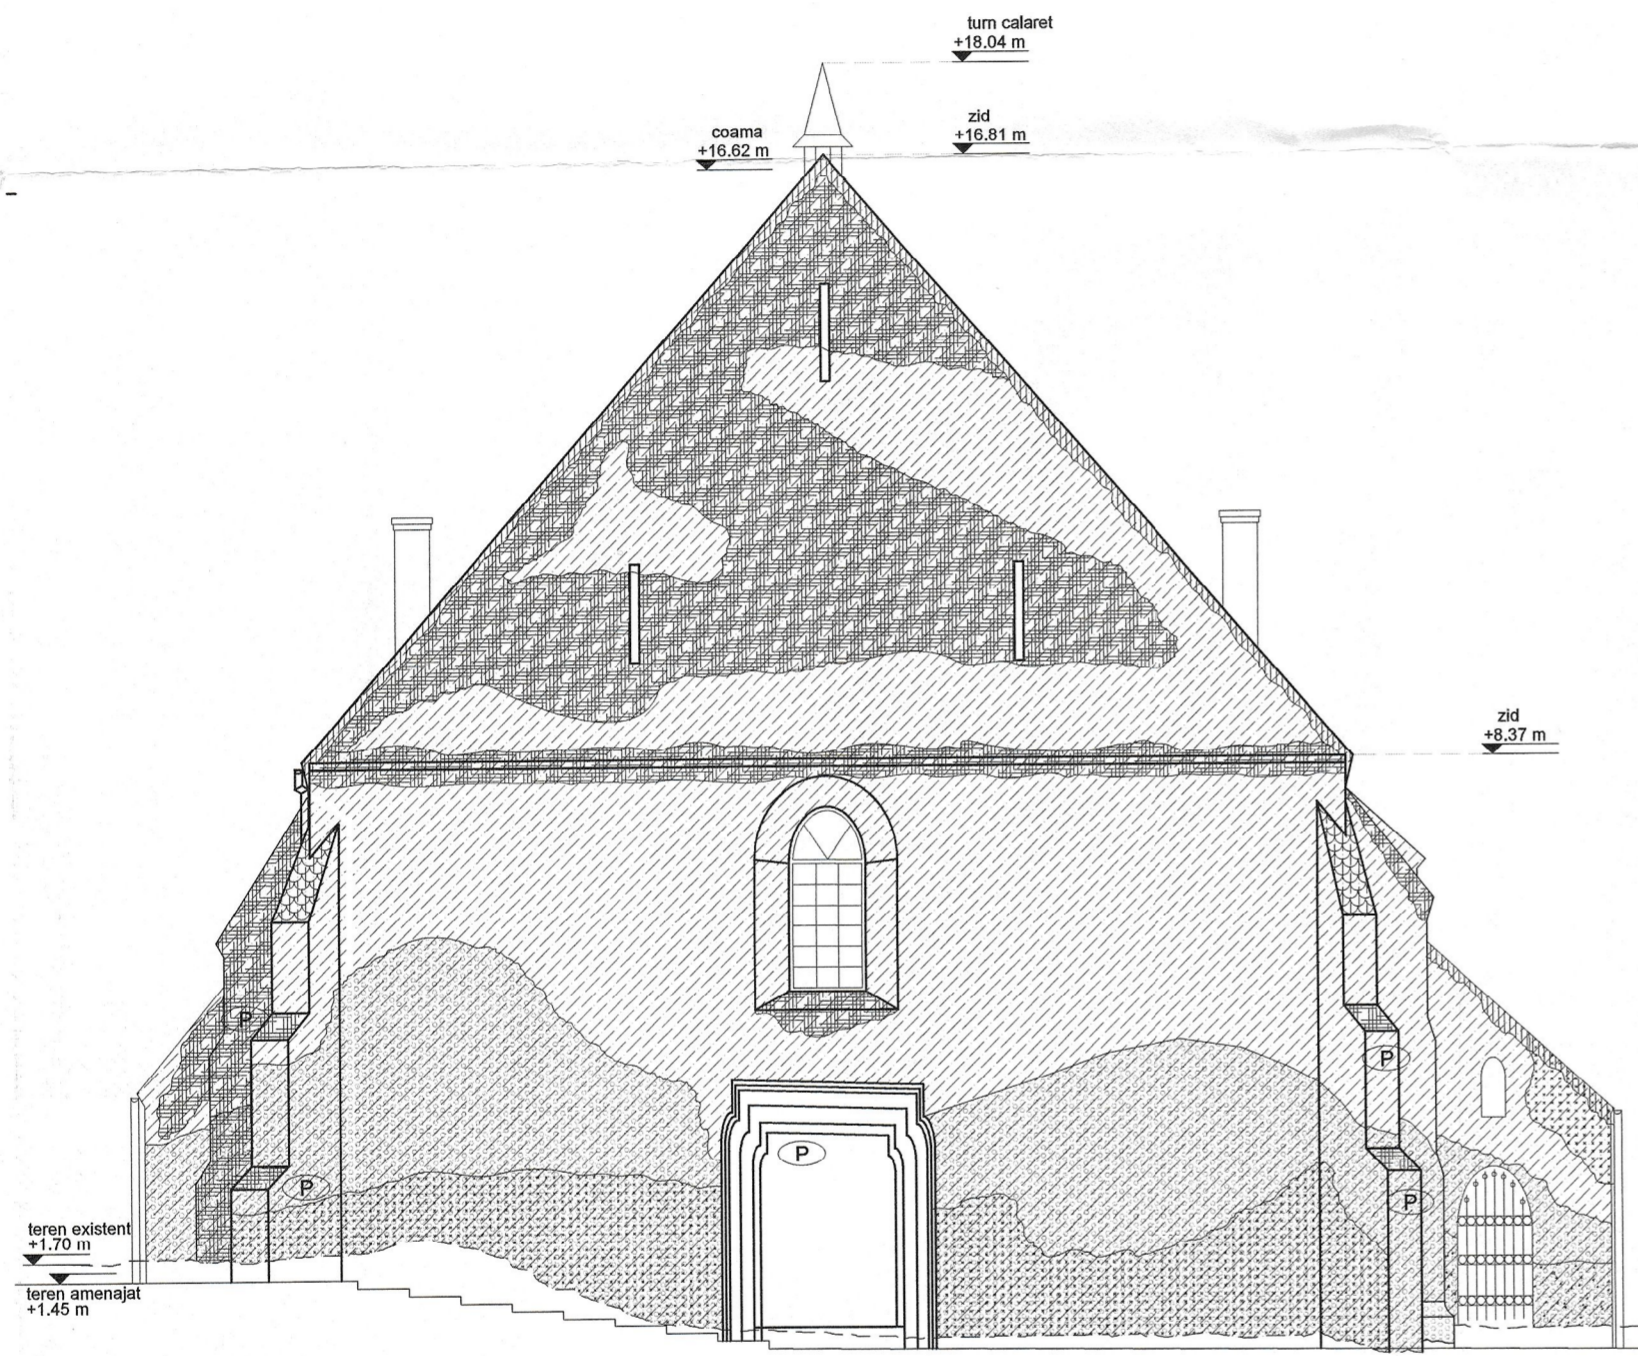

FATADA VEST

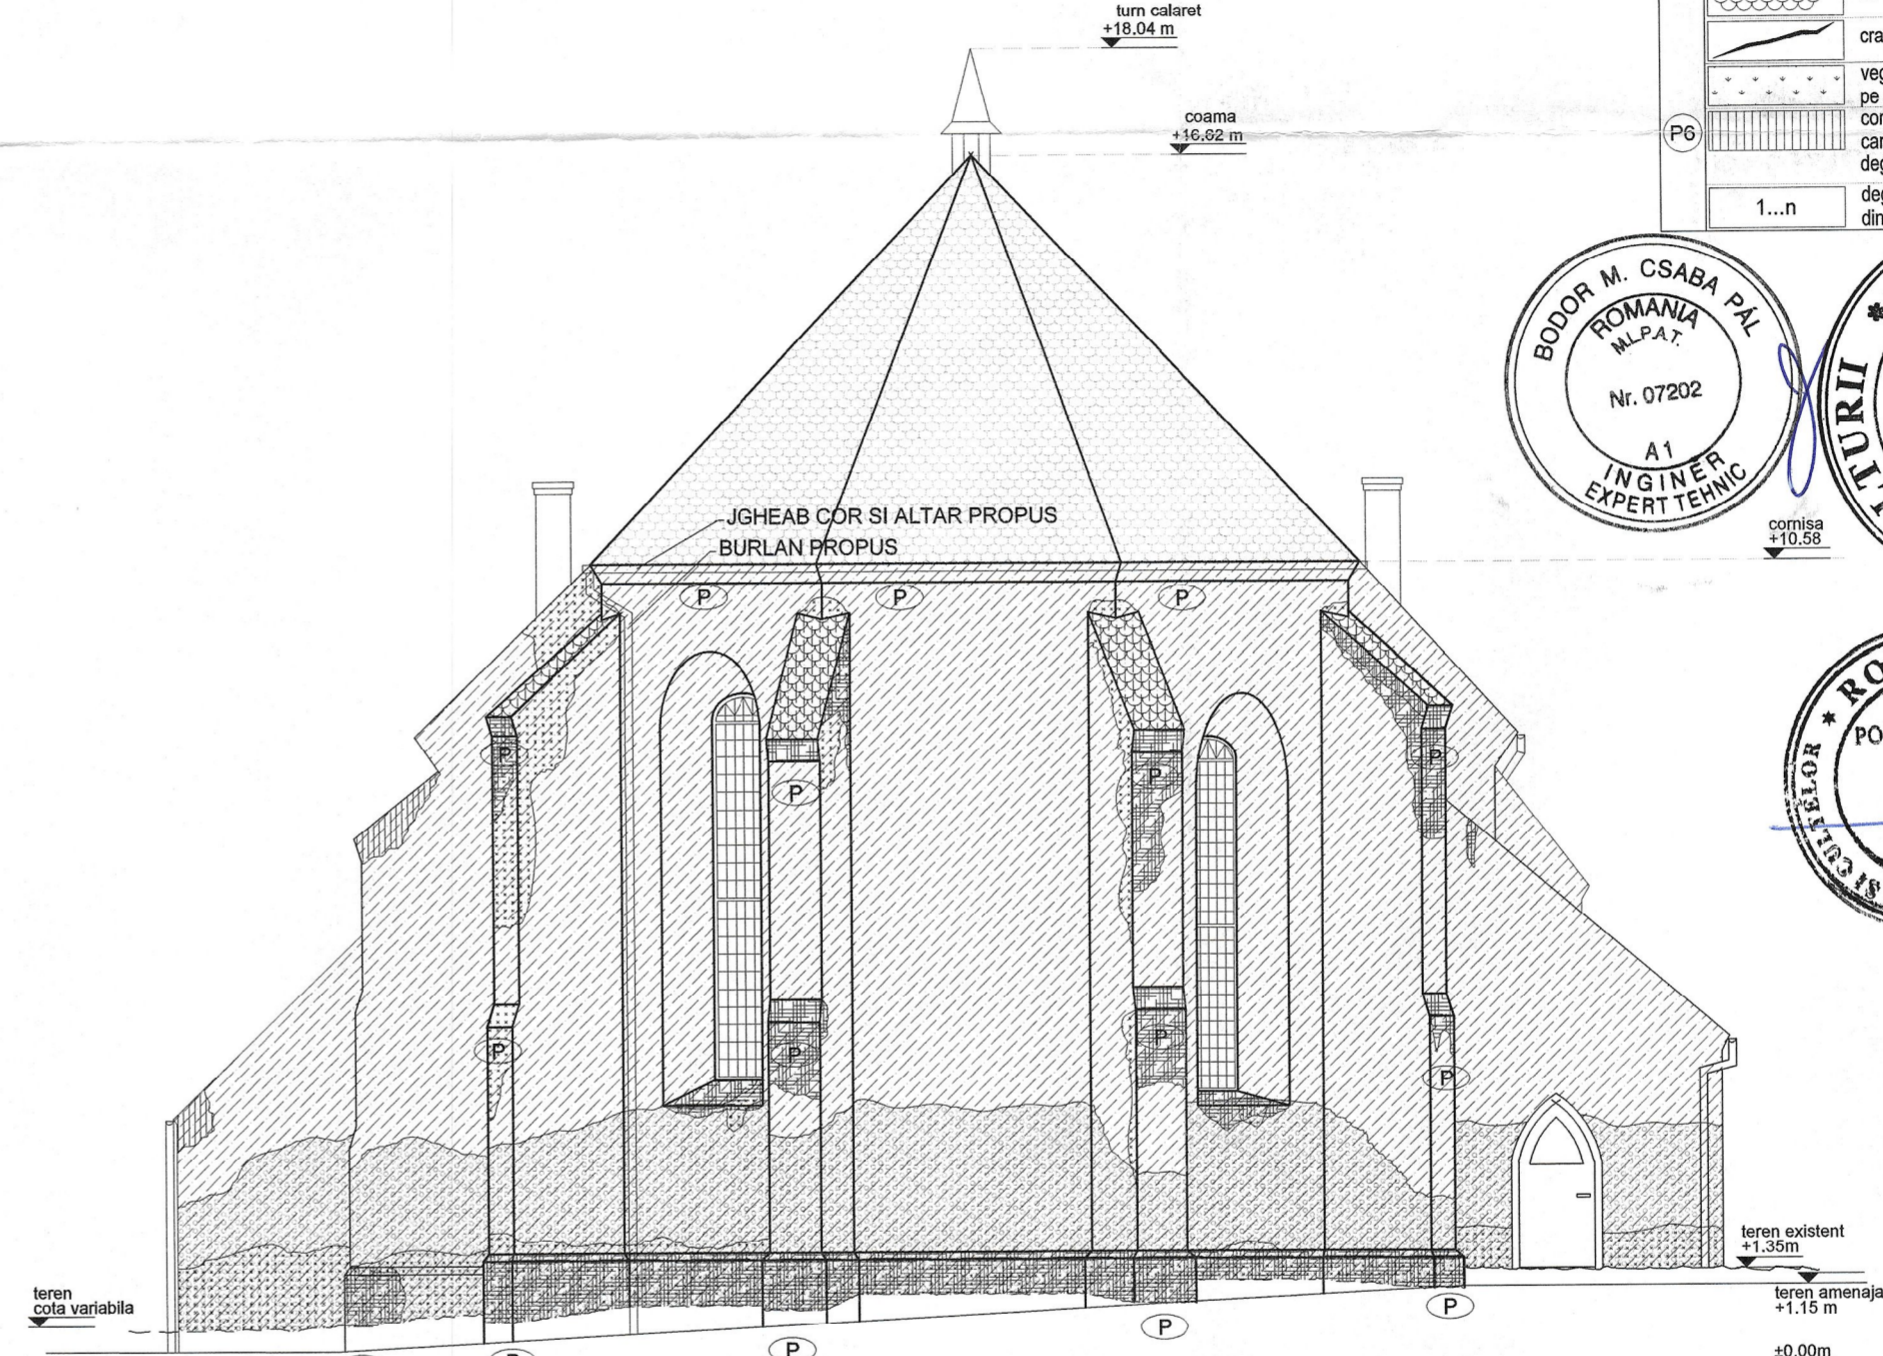

FATADA EST

000519

172 -- 20. APR. 2018

ROMANIA  
Ing. Csaba Pál BODOR  
Nr. 07202  
A1  
INGINER  
EXPERT TEHNIC

ROMANIA  
Ing. Csaba Pál BODOR  
Nr. 162 E  
A4, B4, D4, E4  
EXPERT TEHNIC

PAROHIA RUPEA

ROMANIA  
Dr. Arh. POLIZU VIRGIL  
Nr. 043  
EXPERT


LASCRESCU I. DORN  
ROMANIA  
NR. 0206  
NR. 05080  
VERIFICATOR PROIECTE

ORDINUL ARHITECTILOR DIN ROMANIA  
5849  
Ioan - Alexandru NICHIFOR  
Arhitect cu drept de semnatura

ALEXANDRU IOAN NICHIFOR  
BIROU INDIVIDUAL DE ARHITECTURA

MEGOESCU T. GABRIEL  
ROMANIA  
NR. 07107  
VERIFICATOR PROIECTE

ROMANIA  
Arh. EMIL CRISAN  
NR. 1196  
VERIFICATOR PROIECTE

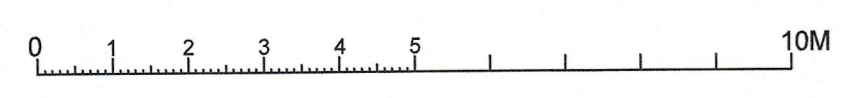

Verificator/Expert	NUME:	SEMNNATURA:	GERINTA:	REFERAT / EXPERTIZA NR. DALAS
EXPERT TEHNIC: Ing. BODOR CSABA PAL		PROIECTARE INSTALATII ELECTRICE: SC PROCONFORT SRL		RELEVU: ING. ELKE SI STEPHAN EBELT 2002
PROIECTARE REZISTENTA: SC PROGIR SRL		EXP. BIOLOGICA: ILEANA CHIRTEA, GEOLOG: ADRIAN TANASE		/ACTUALIZAT ARH. A.I. NICHIFOR
PROIECTANT GENERAL/ARHITECTURA: ALEXANDRU IOAN NICHIFOR - BIROU INDIVIDUAL DE ARHITECTURA STR. IZV.TROTUSULUI NR.2 BUCURESTI, CIF29866065			Beneficiar: PAROHIA EVANGHELICA C.A. RUPEA	
SPECIFICATIE: NUME:			Numar proiect: 03/2017	
SEMNNATURA:			Faza: P.T.-D.E	
Scara: 1/100			Amplasament: Rupea, jud. Brasov, str. Republicii nr 147	
Sef. proiect: arh. Emil Crisan			Titlul plansei: BISERICĂ - FAȚADE VEST, EST	
Proiectat: arh. Alexandru I. Nichifor			Inventariere degradări și propunere de intervenție	
Desenat: arh. Alexandru I. Nichifor			Data: sept. 2017	
			Numarul plansei: A07	