


PERETE ZIDARIE PIATRA

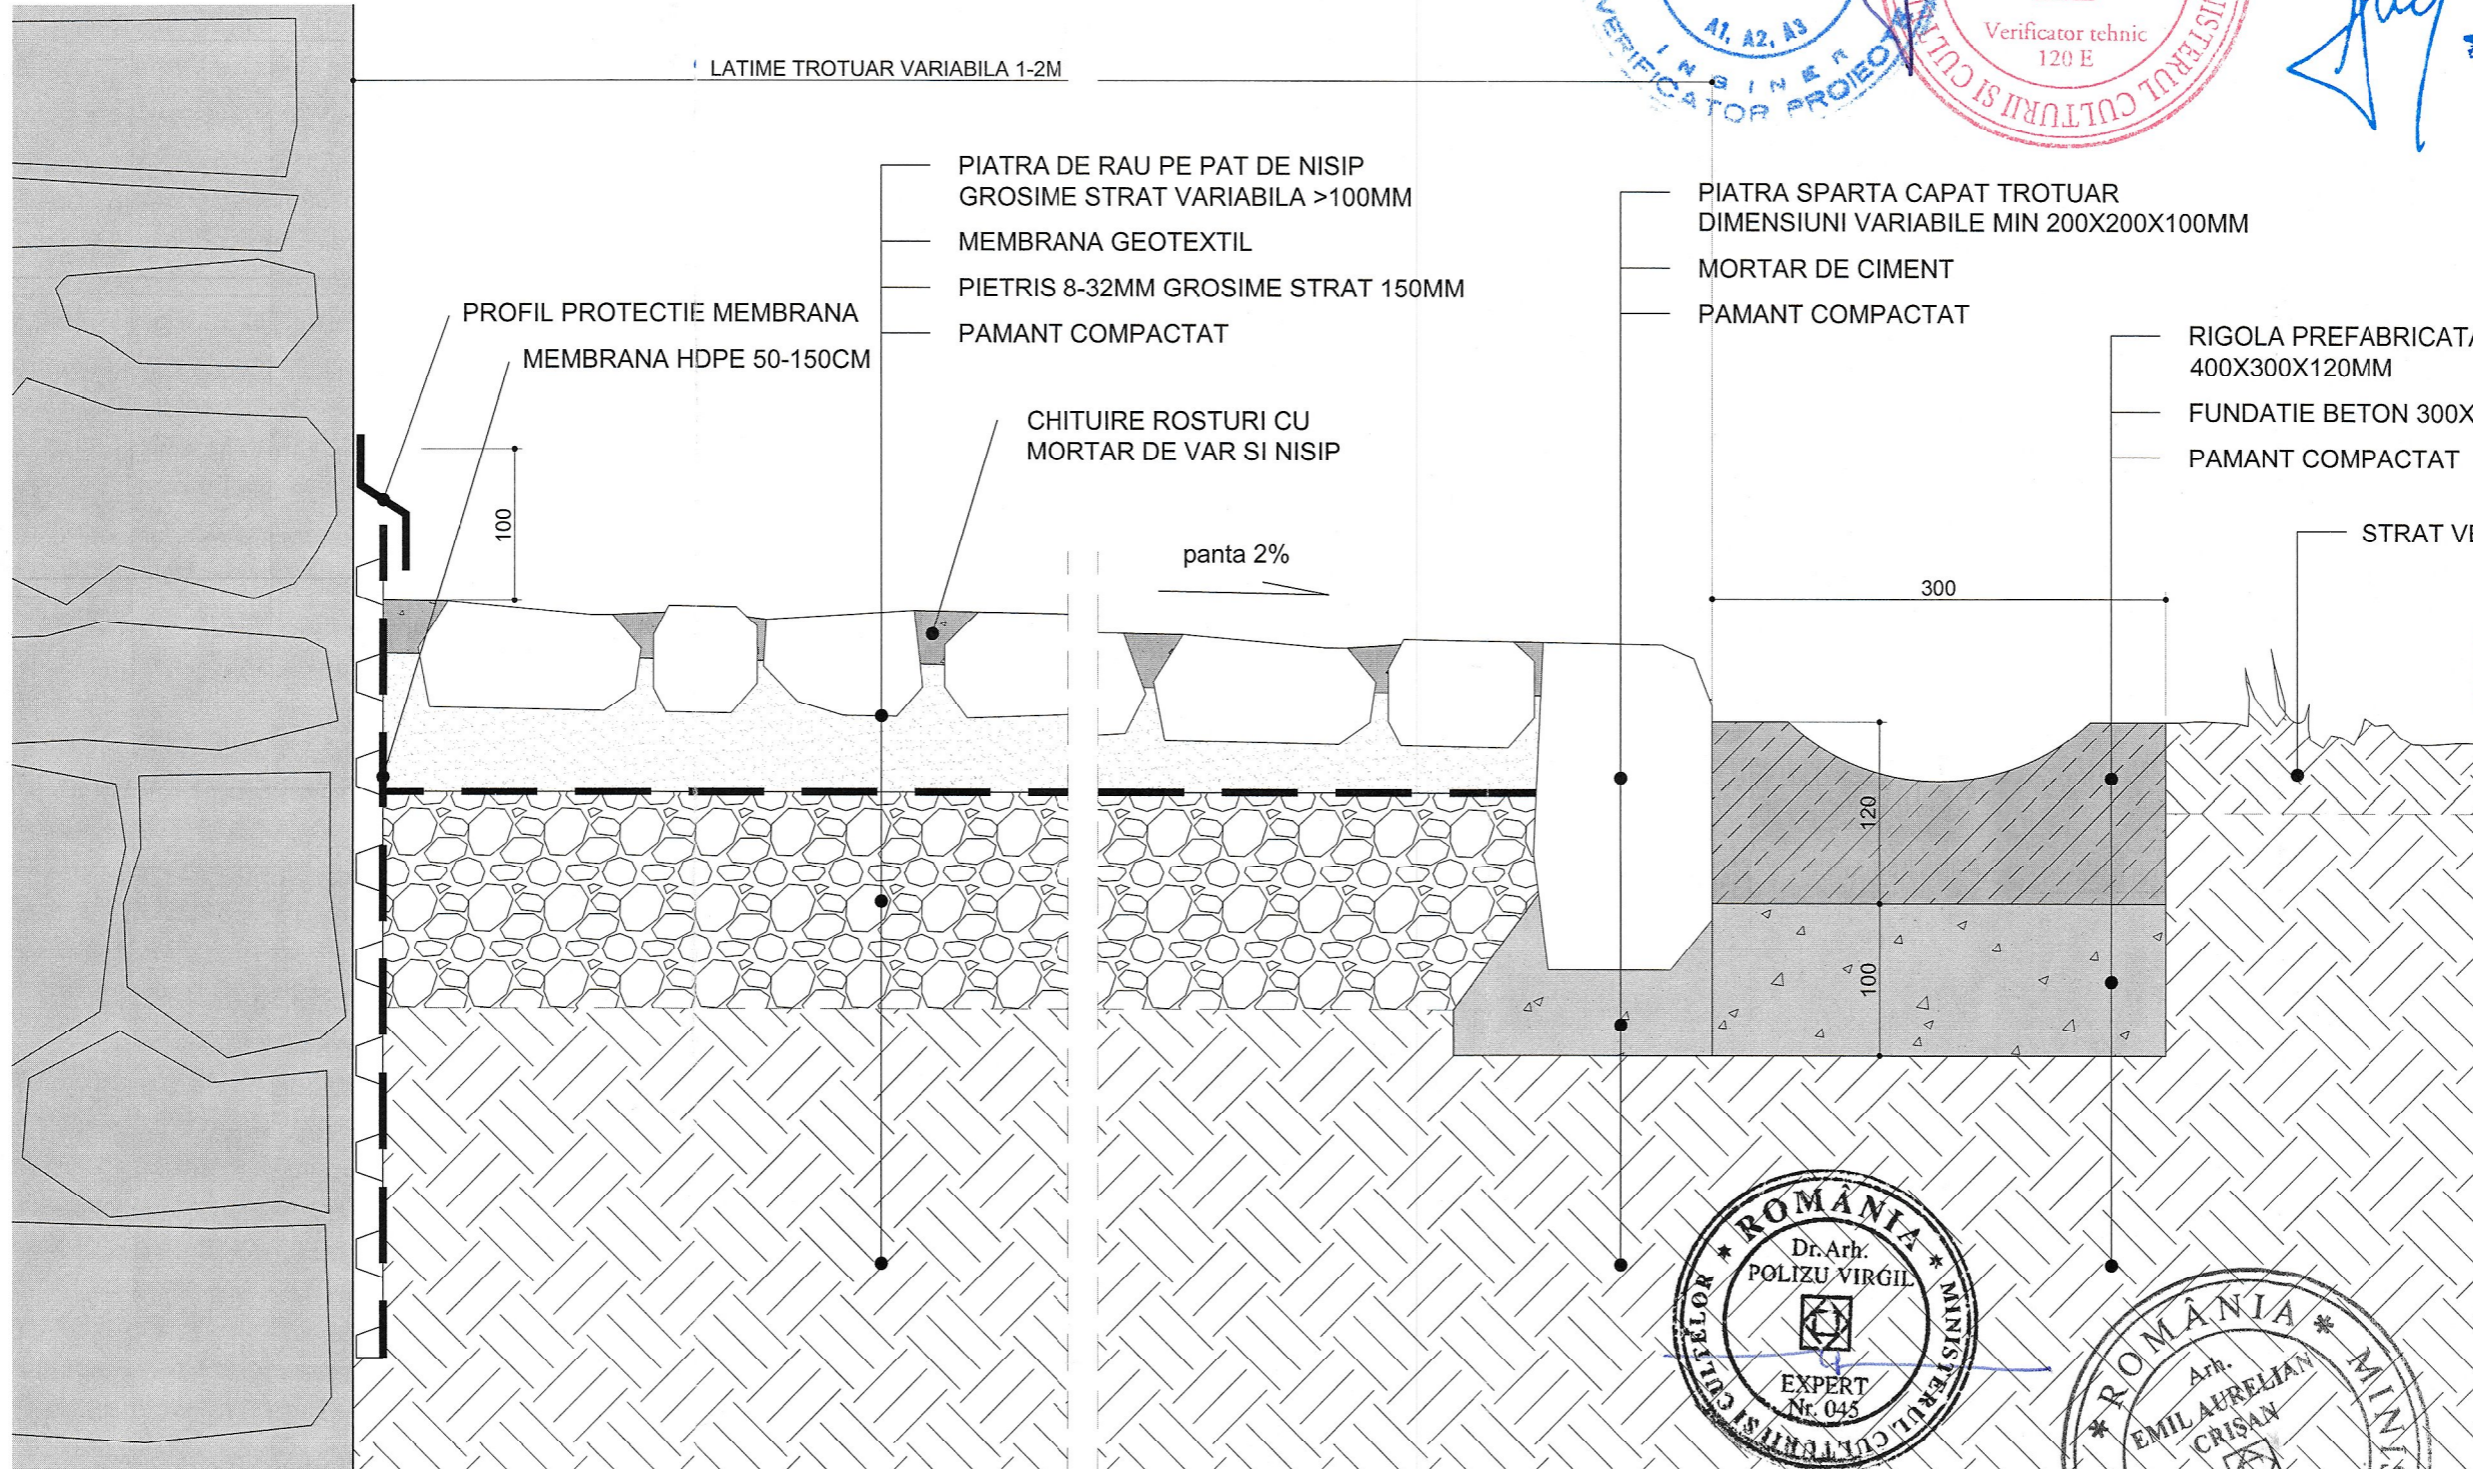

LATIME TROTUAR VARIABILA 1-2M

PIATRA DE RAU PE PAT DE NISIP
GROSIME STRAT VARIABILA >100MM
MEMBRANA GEOTEXTIL
PIETRIS 8-32MM GROSIME STRAT 150MM
PAMANT COMPACTAT

PIATRA SPARTA CAPAT TROTUAR
DIMENSIUNI VARIABILE MIN 200X200X100MM
MORTAR DE CIMENT
PAMANT COMPACTAT

RIGOLA PREFABRICATA BETON
400X300X120MM
FUNDATIE BETON 300X100MM
PAMANT COMPACTAT

PROFIL PROTECTIE MEMBRANA
MEMBRANA HDPE 50-150CM

CHITUIRE ROSTURI CU
MORTAR DE VAR SI NISIP

STRAT VEGETAL


panta 2%

100

300


120

100

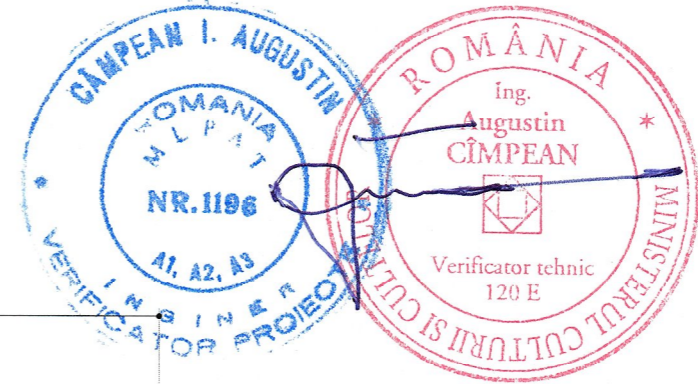

000527

2172 -- 20. APR. 2018

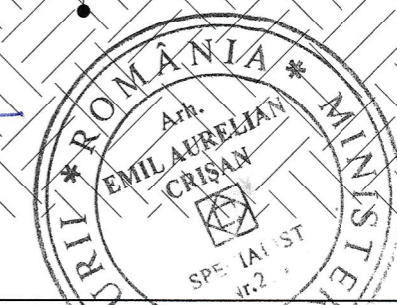

	PROIECTANT GENERAL/ARHITECTURA: ALEXANDRU IOAN NICHIFOR - BIROU INDIVIDUAL DE ARHITECTURA STR. IZV.TROTUSULUI NR.2 BUCURESTI, CIF29866065			Beneficiar:	PAROHIA EVANGHELICA C.A. RUPEA	Numar proiect:	03/2017
	SPECIFICATIE: NUME: SEMNATURA: Scara:			Proiect:	LUCRARI DE REPARATII, CONSERVARE SI INTRODUCERE IN CIRCUIT TURISTIC LA ANSAMBLUL BISERICII EVANGHELICE FORTIFICATE RUPEA (LMI: BV-II-a-A-11774)	Faza:	P.T.-D.E.
Sef. proiect:	arh. Emil Crisan		1/5	Amplasament:	Rupea, jud. Brasov, str. Republicii nr 147	Numarul plansei:	A115
Proiectat:	arh. Alexandru I. Nichifor		Data:	Titlul plansei:	DETALIU TROTUAR PERIMETRAL BISERICA		
Desenat:	arh. Alexandru I. Nichifor		2017				