


LEGENDA		
inventariere degradari	lucrari de reparatii	
Z1	resturi fara mortar	rostiture cu mortar adecvat, inchiderea rosturilor >3cm cu pietre mici
Z2	zidarie piatra/caramida prezentand degradari	desprinderea elementelor degradate si inlocuirea cu acelasi material
Z3	zidarie piatra/caramida cu goluri	umplerea golurilor cu material identic
Z4	completari/interventii cu beton	indepartare numai daca este necesar, posibil cu beton
Z5	umiditate in zidarie	vezi masuri recomandate in descrierea masurilor propuse
P1	tencuiala pe baza de ciment	indepartare tencuiala ciment, curatare si retencuire cu material pe baza de nisip/var
P2	tencuiala desprinsa, cu goluri	umplerea golurilor, consolidarea marginilor
P3	suprafete de tencuiala deteriorata	consolidare conform recomandarilor restauratorului
P4	eflorescente si depuneri de saruri	curatarea zonelor afectate si retencuire cu material pe baza de nisip/var
P5	depuneri de alge verzi	indepartare tencuiala ciment, curatare si retencuire cu material pe baza de nisip/var
F	suprafete sau fragmente cu degradari biologice	conservare conform studiului de parament/restaurator piatra
P	invelitoare degradata	refacere invelitoare
	crapaturi/fisuri in zidarie	inlocuire tigle degradate
	vegetatie crescuta pe zidarie	umplere cu acelasi material si retencuire
	coronament din zidarie de caramida/piatra naturala cu degradari	reletesere caramizi/pietre - injectare
	1...n	indepartarea vegetatiei, inclusiv a radacinilor
		rostiture, completarea spatilor prezentand goluri, innoire suprafete cu mortar
		reparatii conform memoriu de arhitectura/resistenta si expertiza tehnica

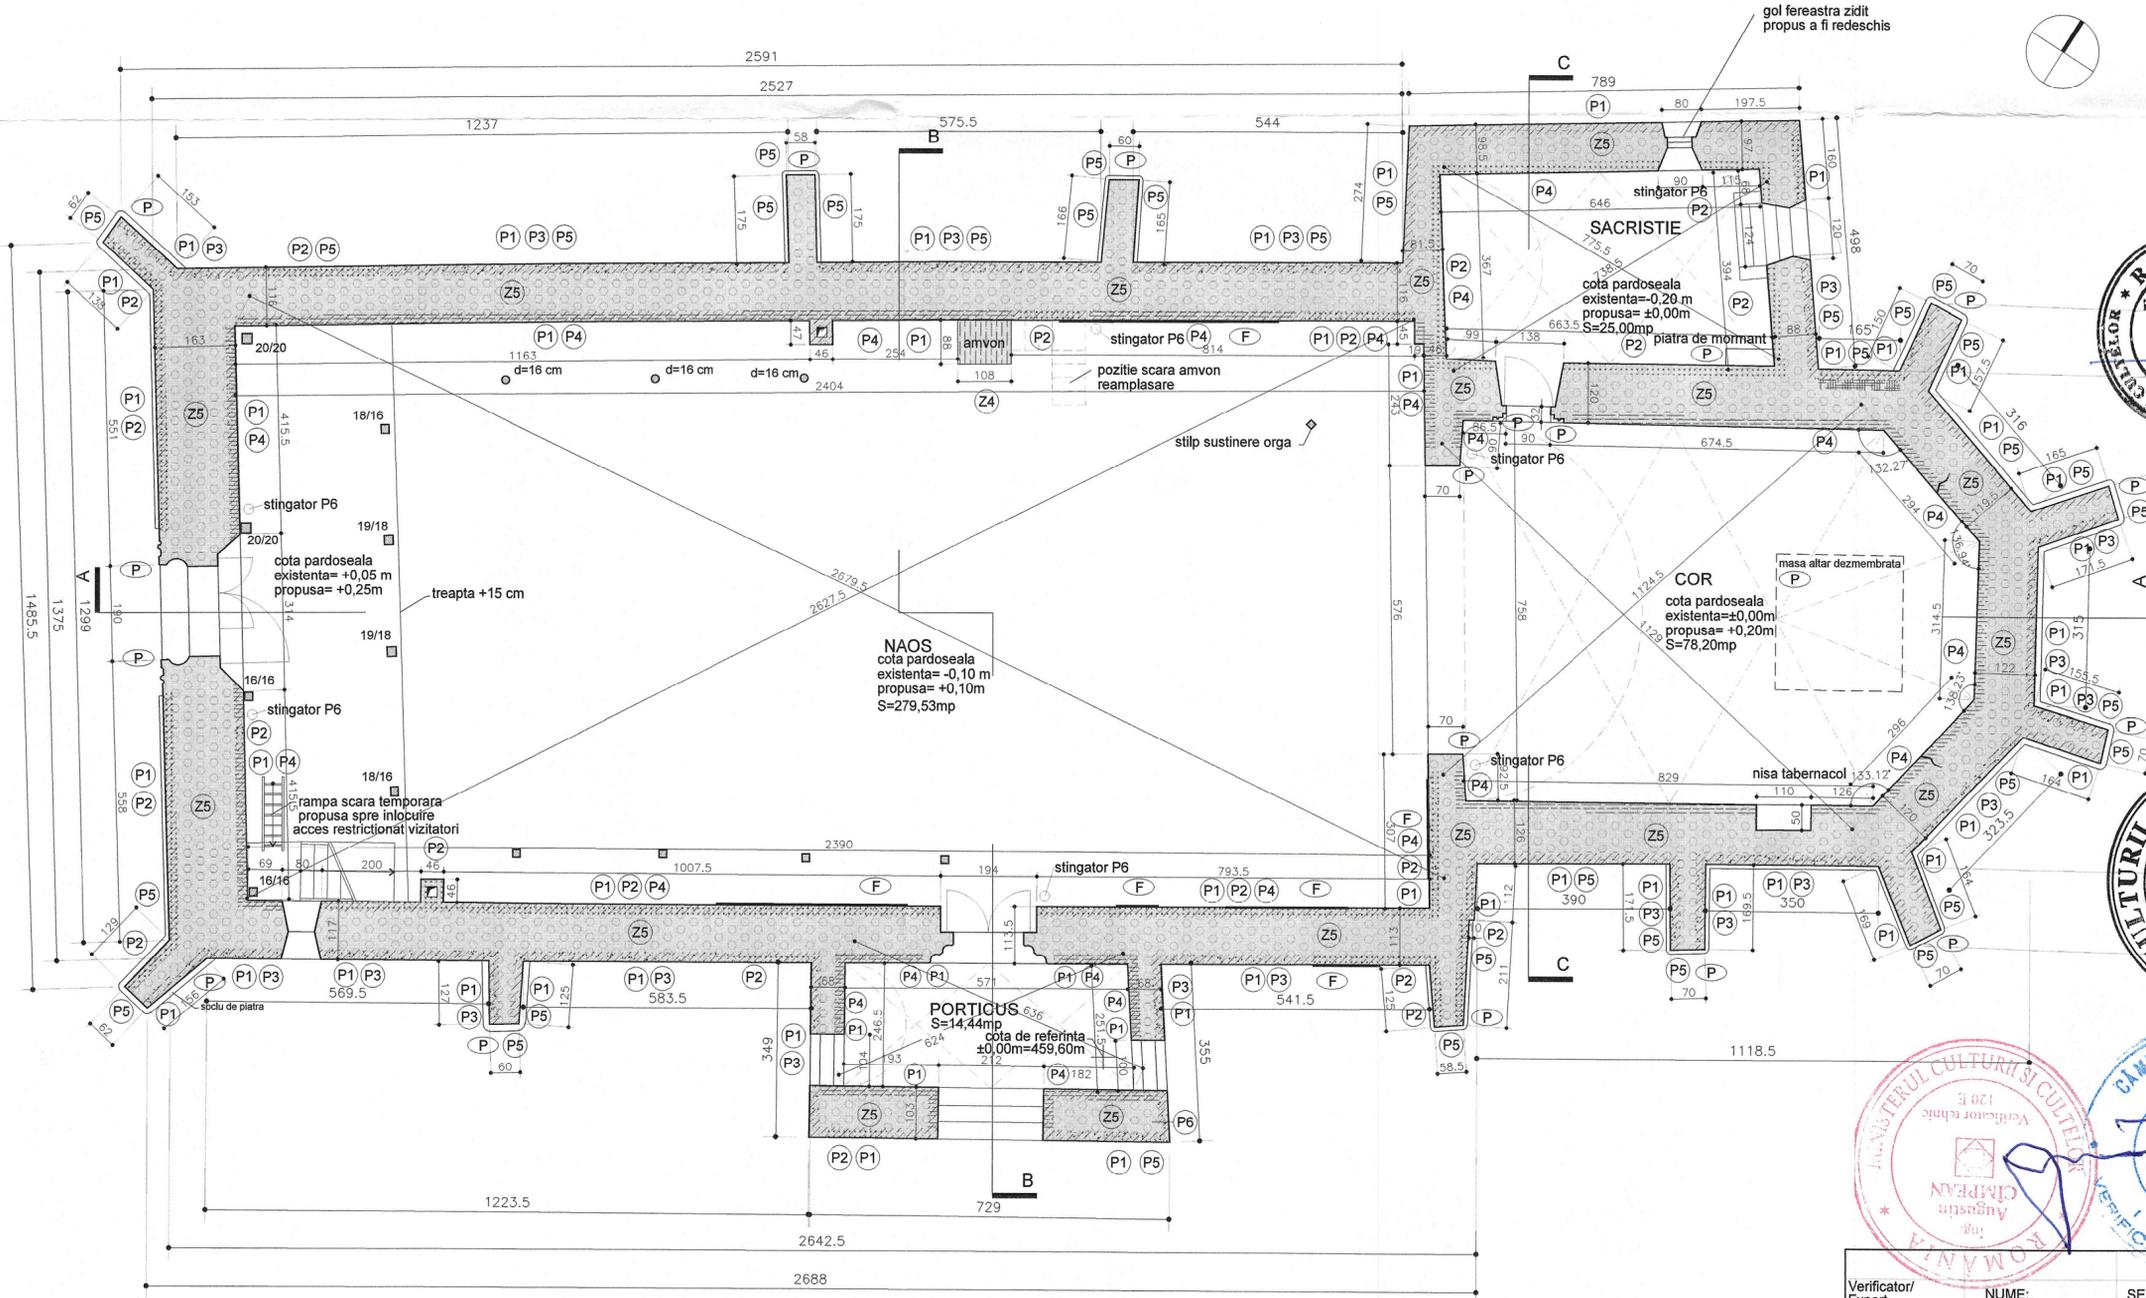

000513

2172 -- 20. APR. 2018

ROMANIA MINISTERUL CULTURII SI CULTUL

Dr. Arh. POLIZU VIRGIL
EXPERT
Nr. 045


LASCHESCU D. DANIEL
ROMANIA M.P.A.T.
NR. 08087
NR. 05080
VERIFICATOR PROIECTE

NEGESCU T. GABRIEL
ROMANIA M.P.A.T.
NR. 07107
VERIFICATOR PROIECTE

BODOR M. CSABA PAL
ROMANIA M.P.A.T.
Nr. 07202
A1
INGINER SI
EXPERT TEHNIC

ORDINUL ARHITECTILOR DIN ROMANIA
5849
Ioan - Alexandru NICHIFOR
Arhitect cu drept de semnatura

ALEXANDRU IOAN NICHIFOR
Biro Individual de Arhitectura

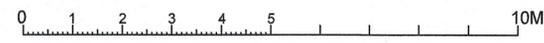

PLAN BISERICA COTA +1,20m

Categoria de importanta B (deosebita) - conf. H.G. 766/97
Clasa de importanta si de expunere la cutremur - II, $\gamma = 1,2$ conf. P100-1/2013
Grad de rezistenta la foc: IV - conf. normativ P118/99
Risc de incendiu - mic

Verificator/Expert	NUME:	SEMNTATURA:	CERINTA:	REFERAT / EXPERTIZA NR./DATA:
EXPERT TEHNIC: Ing. BODOR CSABA PAL PROIECTARE REZISTENTA: SC PROGRIR SRL				PROIECTARE INSTALATII ELECTRICE: SC PROCONFORT SRL EXP. BIOLOGICA: ILEANA CHIRTEA, GEOLOG: ADRIAN TANASE / ACTUALIZAT ARH. A.I. NICHIFOR
PROIECTANT GENERAL/ARHITECTURA: ALEXANDRU IOAN NICHIFOR - BIROU INDIVIDUAL DE ARHITECTURA STR. IZV.TROTUSULUI NR.2 BUCURESTI, CIF29986065	Beneficiar:	PAROHIA EVANGHELICA C.A. RUPEA		Numar proiect: 03/2017
SPECIFICATIE: NUME:	SEMNTATURA:	Scara:	Proiect: LUCRARI DE REPARATII, CONSERVARE SI INTRODUCERE IN CIRCUIT TURISTIC LA ANSAMBLUL BISERICII EVANGHELICE FORTIFICATE RUPEA (LMI: BV-II-a-A-11774)	
Sef. proiect: arh. Emil Crisan		1/100	Amplasament: Rupea, jud. Brasov, str. Republicii nr 147	Faza: P.T.-D.E
Proiectat: arh. Alexandru I. Nichifor		Data: sept. 2017	Titlul plansei: BISERICĂ - PLAN COTA 1,20m Inventariere degradari si propunere de interventie	Numarul plansei: A04
Desenat: arh. Alexandru I. Nichifor				