


LEGENDA		
inventariere degradari	lucrari de reparatii	
Z1	rostri fara mortar	rostrire cu mortar adecvat, inchiderea rosturilor >3cm cu pietre mici
Z2	zidarie piatra/caramida prezentand degradari	desprinderea elementelor degradate si inlocuirea cu acelasi material
Z3	zidarie piatra/caramida cu goluri	umplerea golurilor cu material identic
Z4	completari/interventii cu beton	indepartare numai daca este necesar, posibil cu beton
Z5	umiditate in zidarie	vezi masuri recomandate in descrierea masurilor propuse
P1	tencuiala pe baza de ciment	indepartare tencuiala ciment, curatare si retencuire cu material pe baza de nisip/var
P2	tencuiala desprinsa, cu goluri	umplerea golurilor, consolidarea marginilor
P3	suprafete de tencuiala deteriorata	consolidare conform recomandarilor restauratorului
P4	eflorescente si depuneri de saruri	curatare a zonelor afectate si retencuire cu material pe baza de nisip/var
P5	depuneri de alge verzi	indepartare tencuiala ciment, curatare si retencuire cu material pe baza de nisip/var
F	suprafete sau fragmente cu fresca/elemente decor. piatra degradari biologice	conservare conform studiului de parament/restaurator piatra tratamente cu solutii insecto - fungicide
P	invelitoare degradata	refacere invelitoare
	inlocuire tigle degradate	inlocuire tigle degradate
	crapaturi/fisuri in zidarie	umplere cu acelasi material si retencuire
	vegetatie crescuta pe zidarie	retencuire cu material pe baza de nisip/var
	coronament din zidarie de caramida/piatra naturala cu degradari	indepartarea vegetatiei, inclusiv a radacinilor
	degradari la elementele din lemn	restaurare, completarea spatilor prezentand goluri, innoire suprafete cu mortar
		reparatii conform memoriu de arhitectura/resistenta si expertiza tehnica

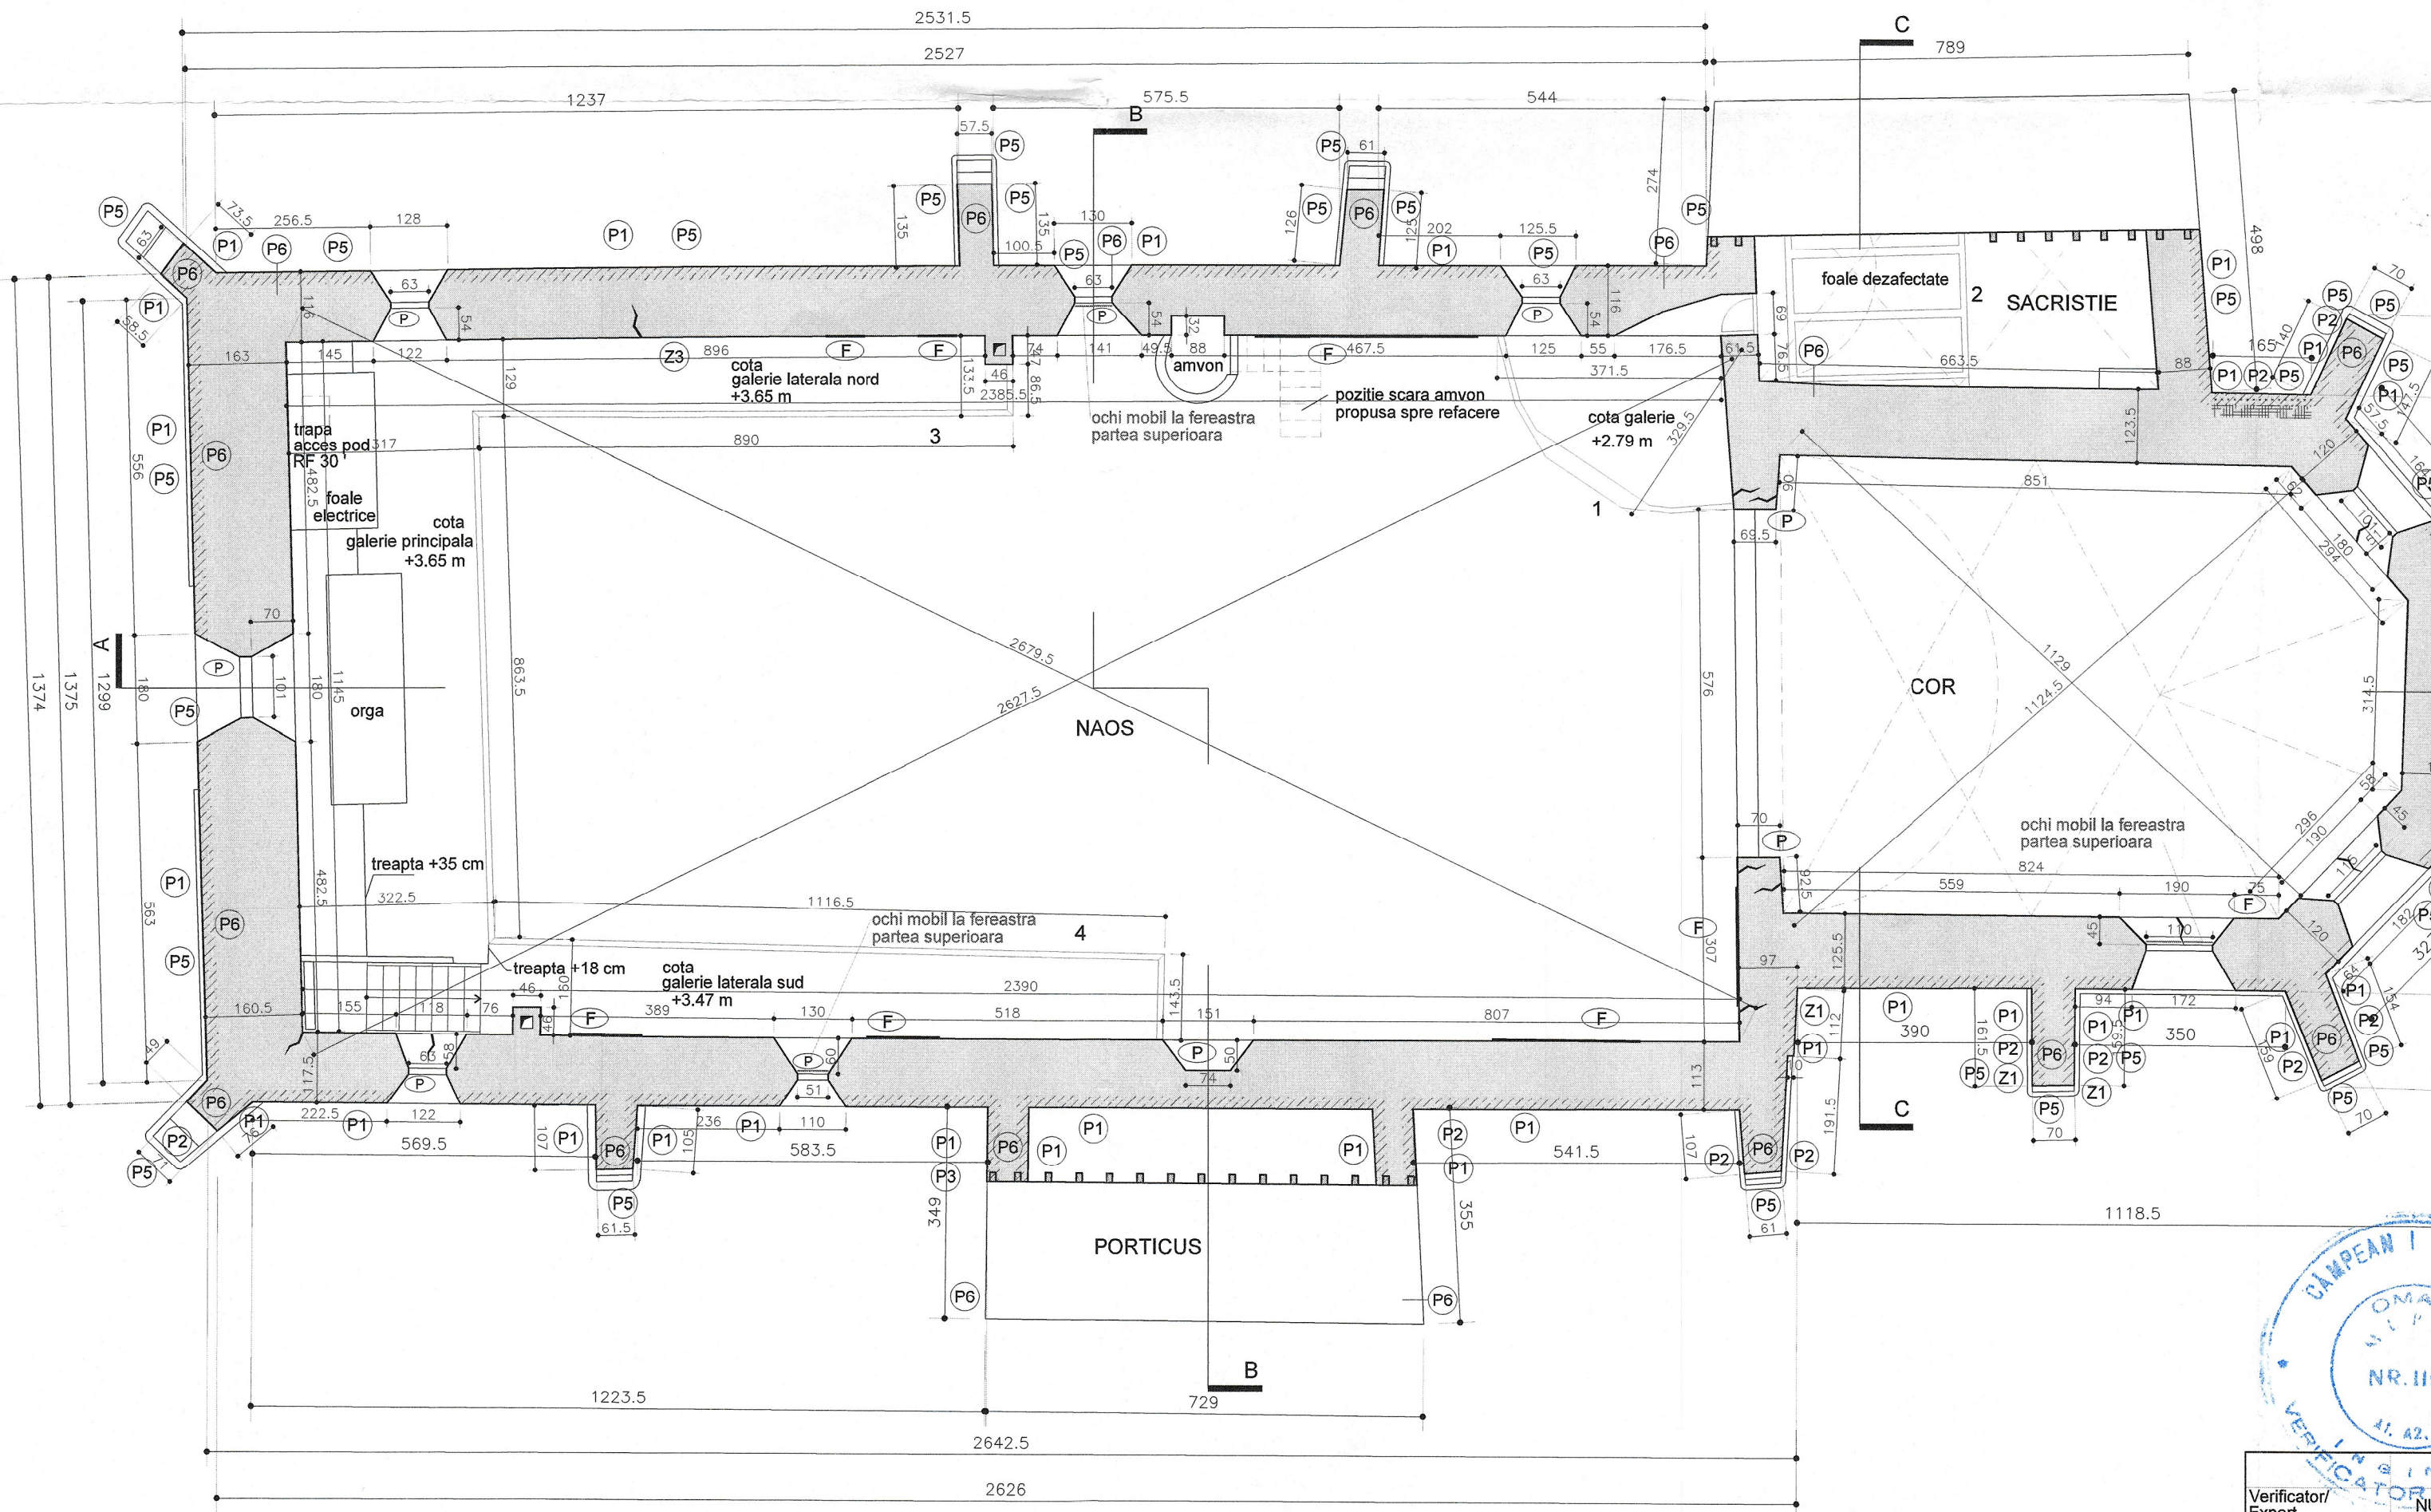

- DEGRADARI LEMN:
1. PARAPET BALCON ORGA: ATACURI DE CARII
 2. FOALE DEZAFECTATE
 3. EMPORA NORD INCLINATA SPRE FATA
 4. EMPORA SUD INCLINATA SPRE FATA

ROMANIA
Dr. Arh. POLIZU VIRGIL
EXPERT
Nr. 044

ROMANIA
PAROHIA EVANGHELICA C.A. din RUPEA

ROMANIA
LASCESCU I. DORIN
Nr. 02267
NR 05080
VERIFICATOR PROIECTE

ROMANIA
NEGOESCU T. GABRIEL
Nr. 07107
B.L.C. D. E. F.
VERIFICATOR PROIECTE


ORDINUL ARHITECTURILOR DIN ROMANIA
5849
Ioan - Alexandru NICHIFOR
Arhitect cu drept de semnatura

ALEXANDRU IOAN NICHIFOR
Bucuresti
Individual de Arhitectură

ROMANIA
ING. BODOR M. CSABA PAL
Nr. 07202
A1
INGINER
EXPERT TEHNIC

ROMANIA
ING. Augustin CIMPEAN
Verificator tehnic
120 E

ROMANIA
Arh. EMIL AURELIAN CRISAN
SPECIALIST
Nr. 239

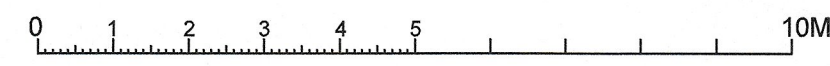

PLAN BISERICA COTA +6,00m

Categoria de importanta B (deosebita) - conf. H.G. 766/97
Clasa de importanta si de expunere la cutremur - II, $\gamma = 1,2$ conf. P100-1/2013
Grad de rezistenta la foc: IV - conf. normativ P118/99
Risc de incendiu - mic

Verificator/Expert	NUME: SEMNATURA: CERINTA: REFERAT / EXPERTIZA NR./DATA:
EXPERT TEHNIC: Ing. BODOR CSABA PAL PROIECTARE INSTALATII ELECTRICE: SC PROCONFORT SRL PROIECTARE REZISTENTA: SC PROGIR SRL	PROIECTARE INSTALATII ELECTRICE: SC PROCONFORT SRL EXP. BIOLOGICA: ILEANA CHIRTEA, GEOLOG: ADRIAN TANASE / ACTUALIZAT ARH. A.I. NICHIFOR
PROIECTANT GENERAL/ARHITECTURA: ALEXANDRU IOAN NICHIFOR - BIROU INDIVIDUAL DE ARHITECTURA STR. IZV.TROTUSULUI NR.2 BUCURESTI, CIF29866085	Beneficiar: PAROHIA EVANGHELICA C.A. RUPEA Proiect: LUCRARI DE REPARATII, CONSERVARE SI INTRODUCERE IN CIRCUIT TURISTIC LA ANSAMBLUL BISERICII EVANGHELICE FORTIFICATE RUPEA (LMI: BV-II-a-A-11774)
SPECIFICATIE: NUME: SEMNATURA: Scara: 1/100	Numar proiect: 03/2017
Sef. proiect: arh. Emil Crisan	Amplasament: Rupea, jud. Brasov, str. Republicii nr 147
Proiectat: arh. Alexandru I. Nichifor	Titlul plansei: BISERICĂ - PLAN COTA 6,00m
Desenat: arh. Alexandru I. Nichifor	Data: sept. 2017 Faza: P.T.-D.E. Numarul plansei: A05