


NOTA:

Traseele cablurilor instalatiei de semnalizare a incendiilor se vor amplasa la distanta de minim 30cm fata de traseele instalatiei electrice de curenti tari.
La executarea instalatiilor electrice si a instalatiilor de semnalizare a incendiilor se vor respecta prevederile din normativele P118/3-2015 si I7-2011

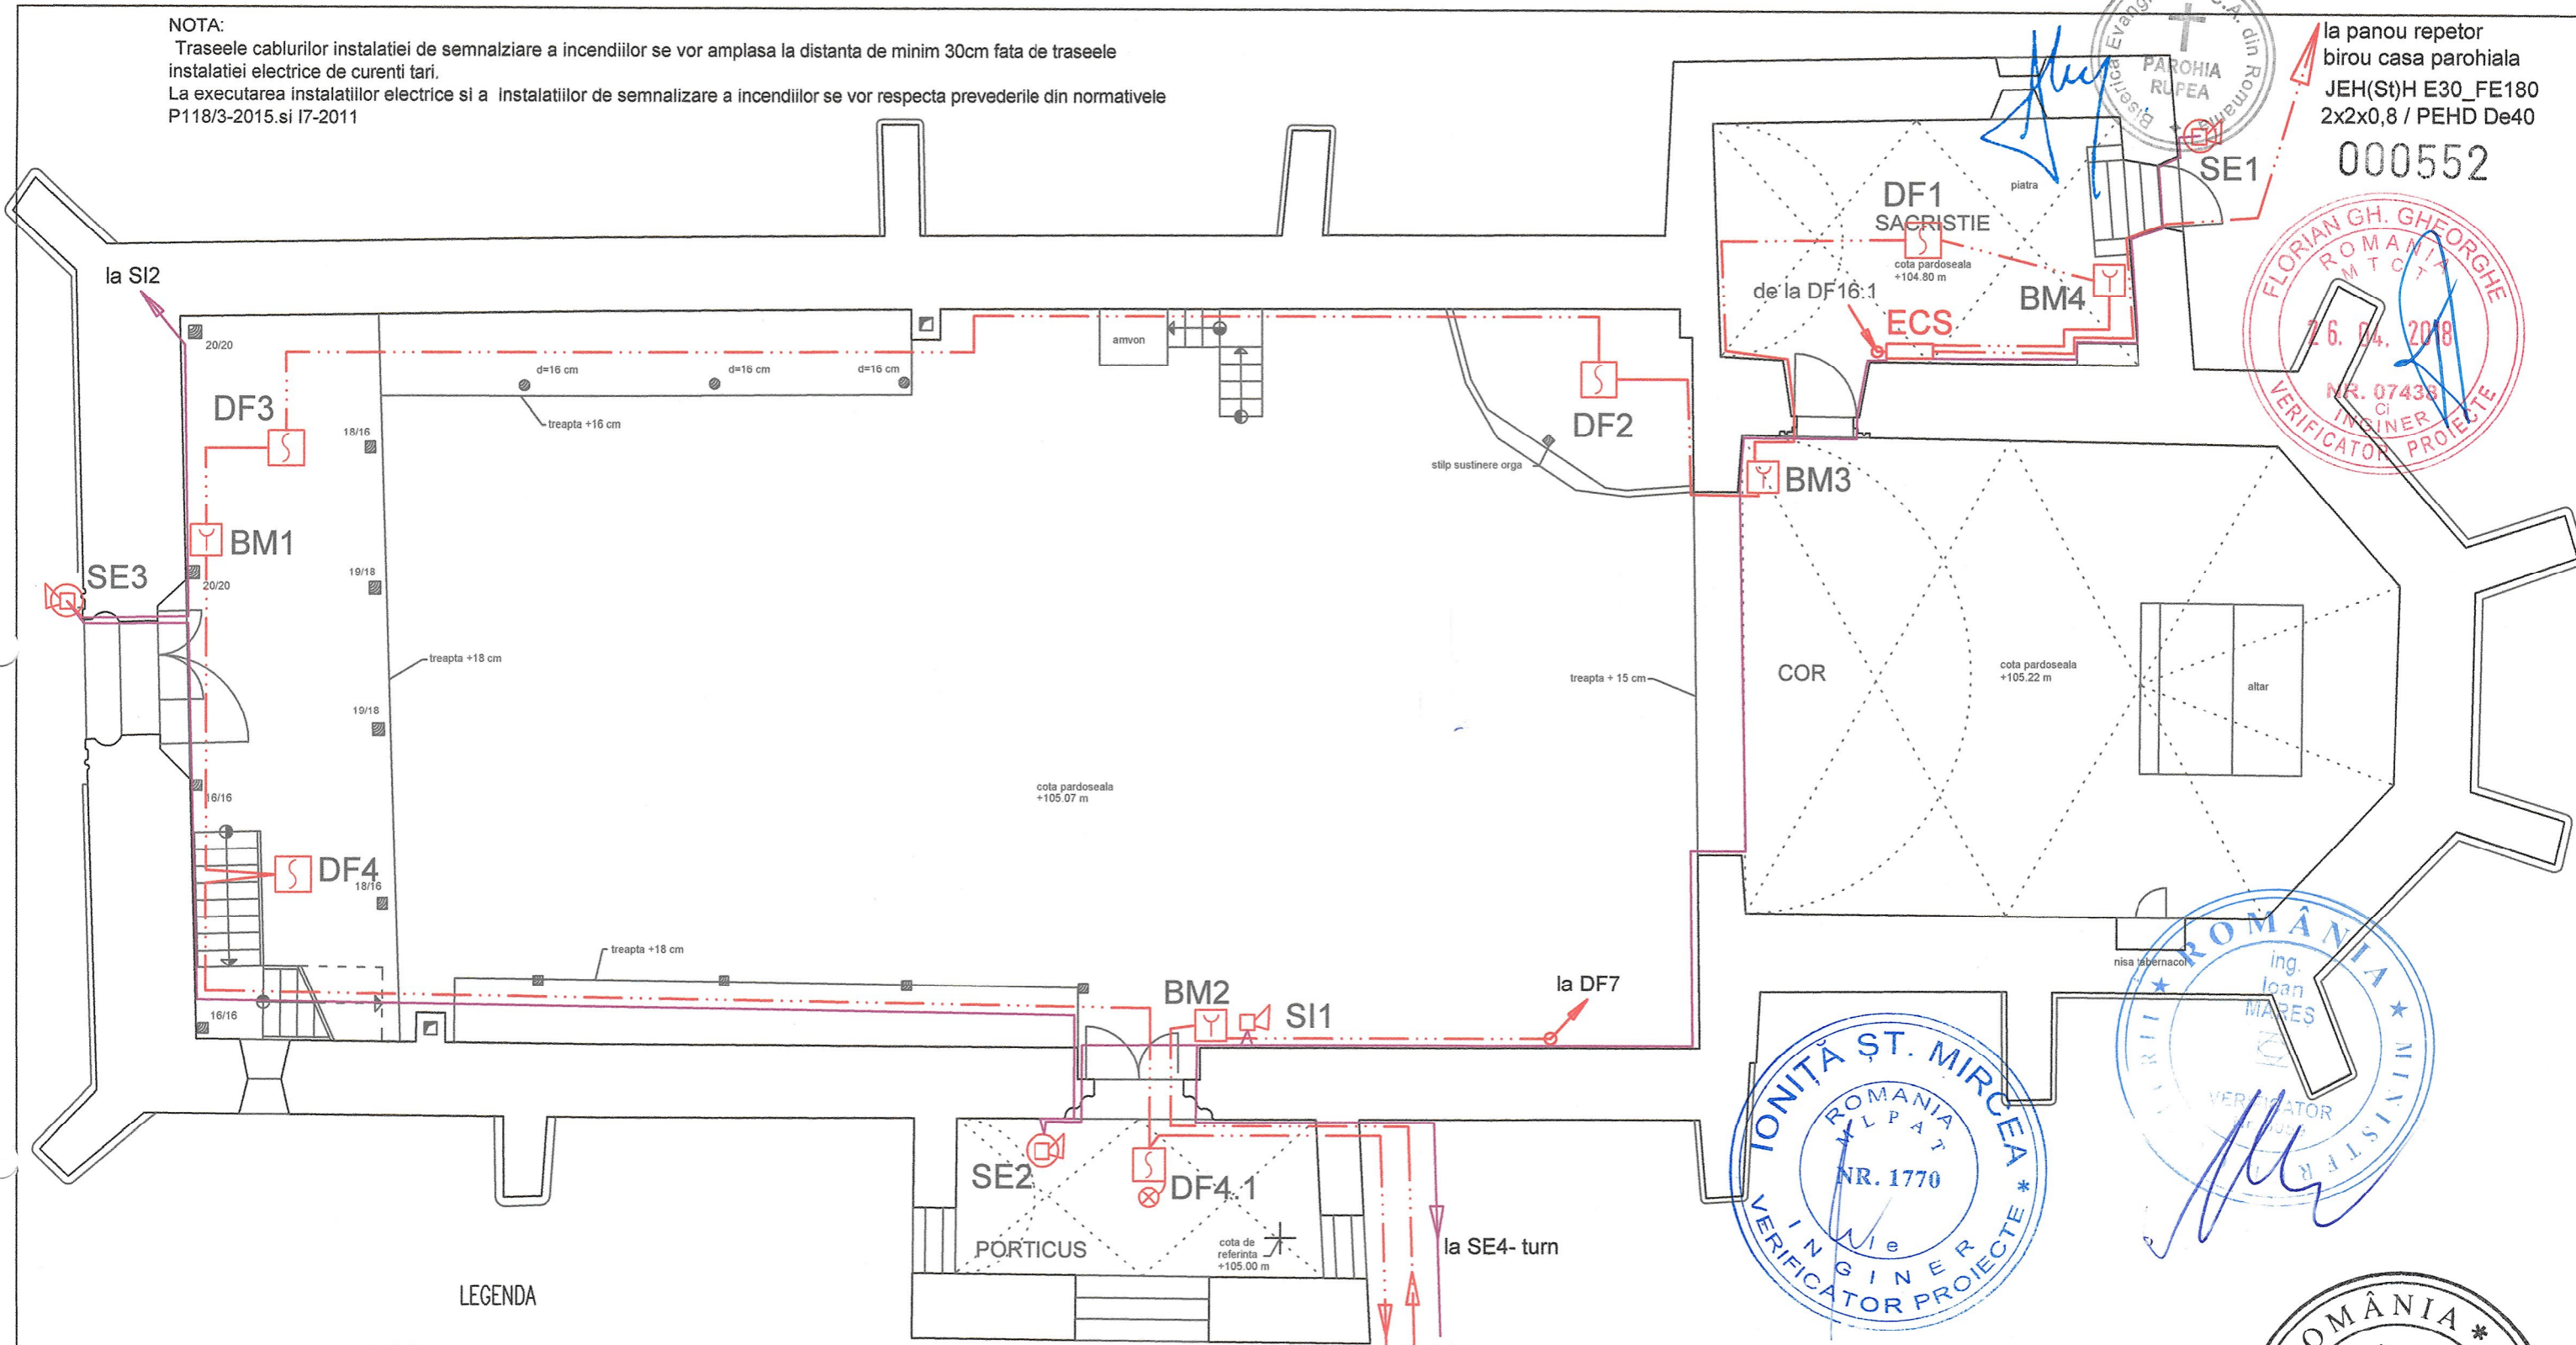


LEGENDA

- ECS** Echipament de control si semnalizare, analogic adresabil
- Detector optic de fum, adresabil (montat sub tavan), cu izolator scurtcircuit inglobat
- Detector optic de fum cu indicator paralel, adresabil, cu izolator scurtcircuit inglobat montat in pod porticus
- Buton manual de alarmare, adresabil, cu izolator scurtcircuit inglobat
- SE Dispozitiv de alarmare (opto-acustic) de exterior
- SI Dispozitiv de alarmare (opto-acustic) de interior
- Cablu semnalizare incendii JEH(St)H E30_FE180 2x2x0,8 / HFPRM16
- Cablu rezistent la foc NHXH 3x1,5 E30/FE180 / HFPRM16

la panou repeter
birou casa parohiala
JEH(St)H E30_FE180
2x2x0,8 / PEHD De40

000552

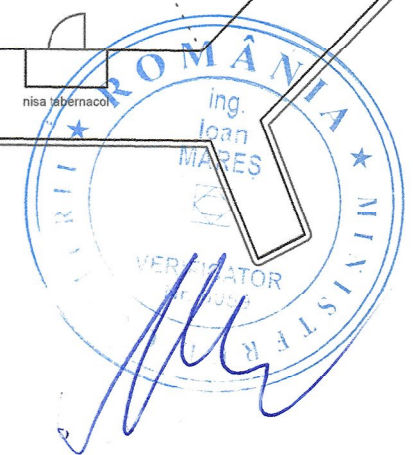

PROIECTANT GENERAL/ARHITECTURA : ALEXANDRU IOAN NICHIFOR - BIROU INDIVIDUAL DE ARHITECTURA			
Verificator Expert	NUME:	SEMNATURA:	CERINTA: REFERAT / EXPERTIZA NR. DATA: SPECIALIST Nr. 234
PROIECTANT GENERAL: ALEXANDRU IOAN NICHIFOR B.I.A. Ser. pr. 03/2017			
S.C. PROCONFORT S.R.L. Brasov str. Zizinului nr. 102 tel/fax: 0268 333311		Beneficiar: PAROHIA EVANGHELICA C.A. RUPEA	
SPECIFICATIE:	NUME:	SEMNATURA:	Scara: 1:100
Sef. pr.:	arh. Emil Crisan		
Proiectat:	ing. Radu Roman	Data: SEPT. 2017	Amplasament: Rupea, jud. Brasov, str. Republicii nr 147
Desenat:	ing. Radu Roman		Titlul pl.: INSTALATI ELECTRICE SEMNALIZARE INCENDII PLAN COTA PARTER
			Nr. pr. electrice: 1314/2017 Faza: PTh Nr. pl.: IDSAI-01