

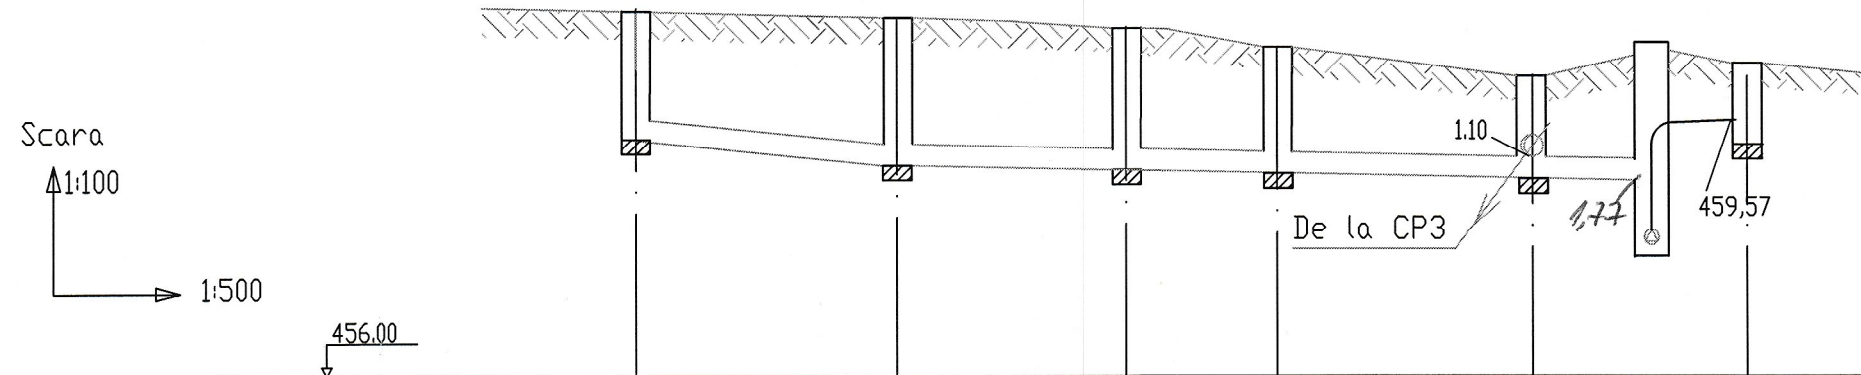


000559

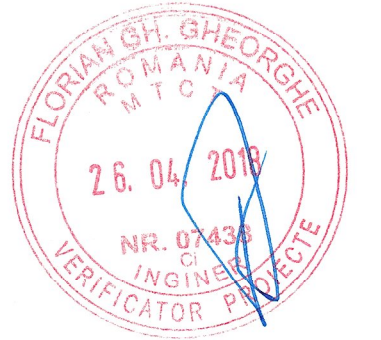

Scara  
 Δ1:100  
 1:500

NUMARUL CAMINULUI	CP1	CP7	CP6	CP5	CP4	SP	CE
COTE TEREN	461.00	459.99	459.99	459.92	460.12	460.46	460.37
COTE RADIER	459.20	458.89	458.84	458.80	459.01 458.73	458.69	459.24
DISTANTE PARTIALE		18.65m	16.00m	10.5m	21.50m	13.70m	7.80m
DISTANTE CUMULATE	0.00	18.65	34.65	45.15	66.65	80.35	
DIAMETRE SI PANTE	∅De315PVC-DREN 0.0166		i=0.003		∅De315PVC-DREN		Ref
ADANCIME CAMINE	1.80	1.10	1.15	1.12	1.39	1.77	1.13

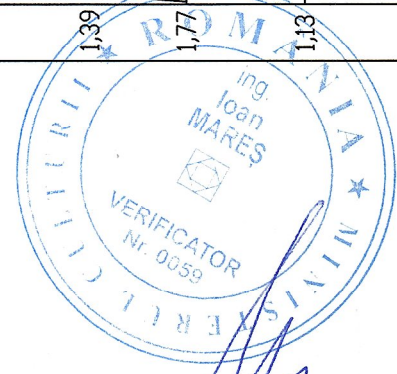

VERIFICATOR/ EXPERT	NUME	SEM NATURA	CERINTA	REFERAT / EXPERTIZA NR. / DATA
Licenta AutoCAD LT 2008 nr. 05728-091452				
<b>S.C. JETCO S.R.L.</b> J 08/17/1994 C.U.I. R5163866 BRASOV, STR.REPUBLICII NR.24.Tel./fax:0268/472885				Beneficiar: <b>PAROHIA EVANGHELICA C.A. RUPEA</b> Proiect nr.: <b>1803/18</b>
SPECIFICATIE	NUME	SEM NATURA	Scara:	Titlu proiect:
PROIECTAT	ing. Ionita Fl.		1:100	LUCRARI DE REPARATII, CONSERVARE SI INTRODUCERE IN CIRCUITUL TURISTIC LA ANSAMBLUL BISERICII EVANGHELICE FORTIFICATE RUPEA
DESENAT	ing. Ionita Fl.		1:500	
VERIFICAT	ing. Ionita Fl.		Data:	Titlu plansei:
SEF PROIECT	arh. Emil Crisan		04.2018	<b>RETEA DE INCINTA - DREN</b> <b>POFIL LONGITUDINAL CANAL DREN CP1, CP7-CP4- CE</b> Plansa nr.: <b>AC-03</b>

© COPYRIGHT! Acest proiect este proprietatea intelectuala a SC JETCO SRL. Instrainarea, multiplicarea sau folosirea cu alta destinatie decat cea prevazuta in contract a planselor sau materialelor aferente intra sub incidenta legii dreptului de autor.