



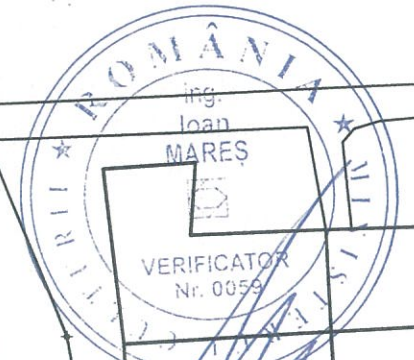

LEGENDA

- Linie electrica aeriana 0.4 KV existenta
- Tablou electric turn breasla
- Tablou electric general proiectat
- Linie electrica subterana cablu 0.4 KV
- Priza de pamant OL-Zn 40x4 mm
- Electrode OL-Zn D= 2/1/2" l=3.0m
- Piesa de separatie

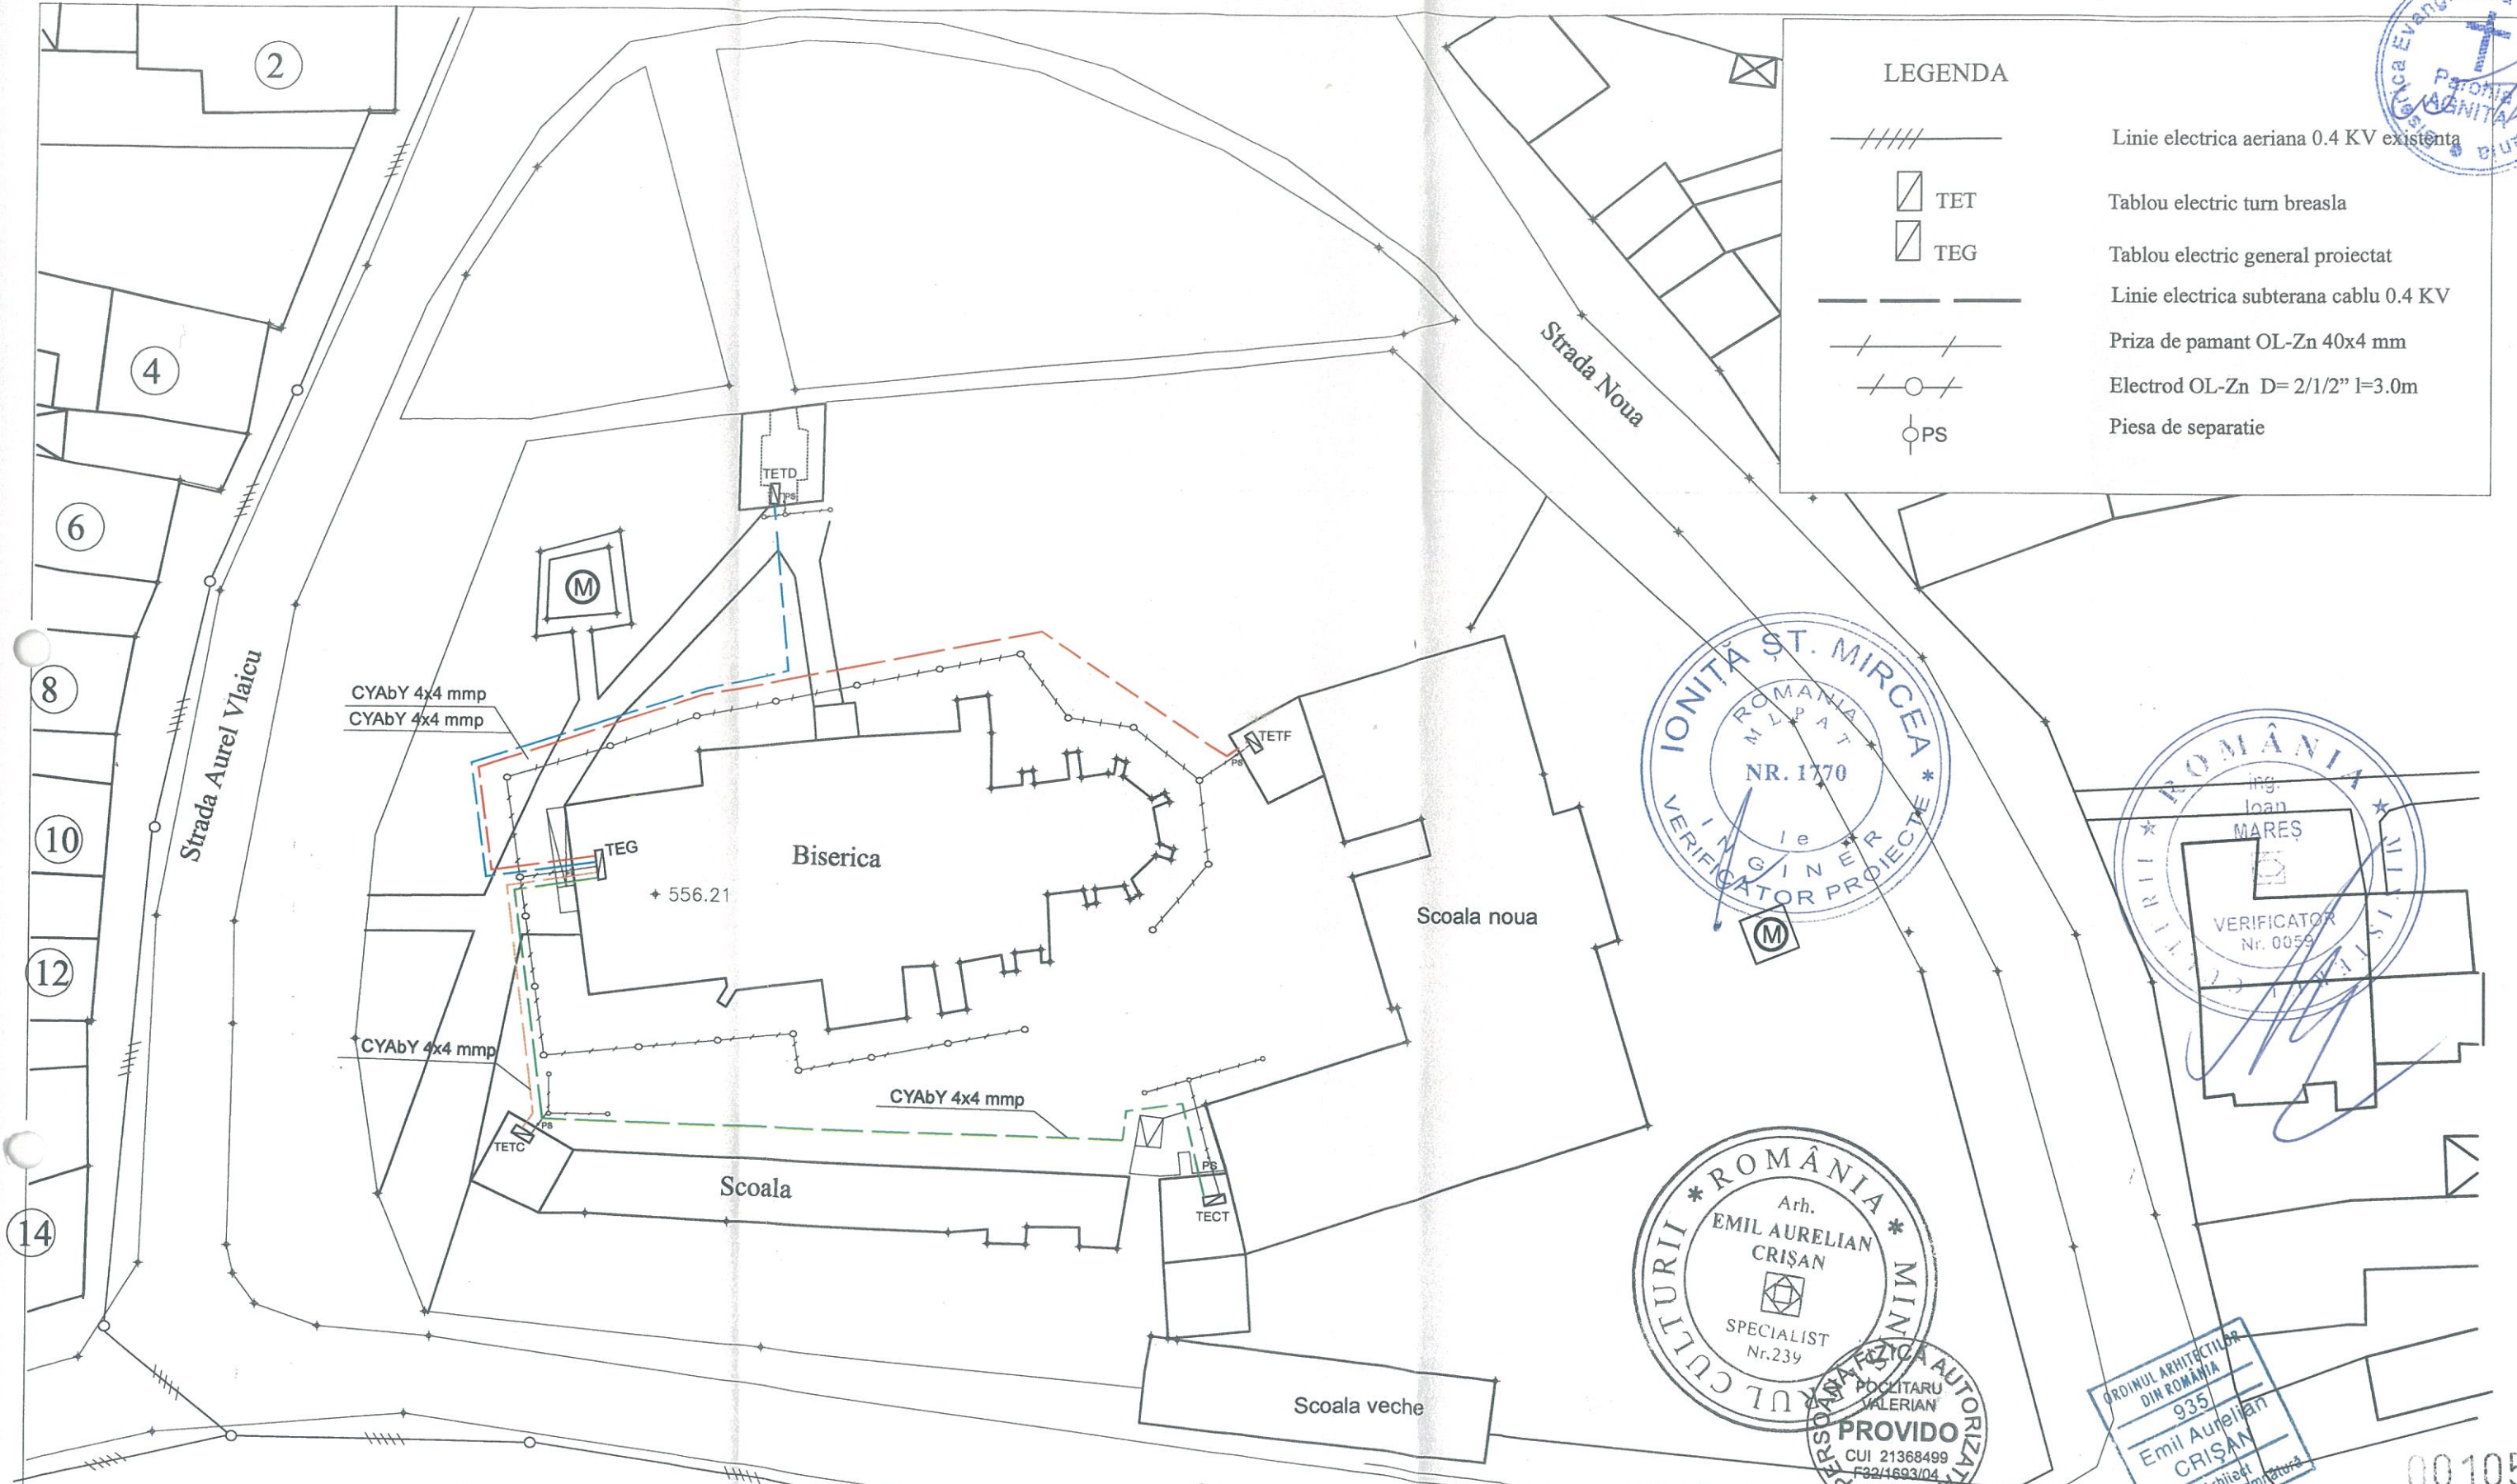


001053

VERIFICATOR	NUME	SEMNTURA	CERINTA	REFERAT NR/DATA
PROVIDO P.F.A. F32/1693/2004 SIBIU, Bd. Victoriei, nr. 35 Tel/Fax 0269/214286, Tel 0766/416498			Beneficiar:	PAROHIA EVANGHELICA C.A. AGNITA
SPECIFICATIE NUME SEMNAT SCARA Sef proiect arh E.A. Crisan Sc. 1:500			Titlu proiect:	REABILITAREA ANSAMBLULUI BISERICII EVANGHELICE FORTIFICATE AGNITA - PIATA G.D. TEUTSCH NR 1-3
Proiectat ing V. Poclitaru Data 02/2018			Titlu plansa:	Retele electrice exterioare Turnuri bresle
				Proiect 18/2016
				Faza P. Th.
				Plansa Nr. E1.01

Legenda:

- ✖ Corp de iluminat de siguranță
- ✕ Corp de iluminat cu incandescență
- ⌋ Priza cu contact de protecție
- ⊗ Corp de iluminat de exterior
- ⌚ Intreruptor, comutator
- L— Circuit electric iluminat
- P— Circuit electric prize
- X— Circuit electric instalatii securitate
- ▭ Tablou electric

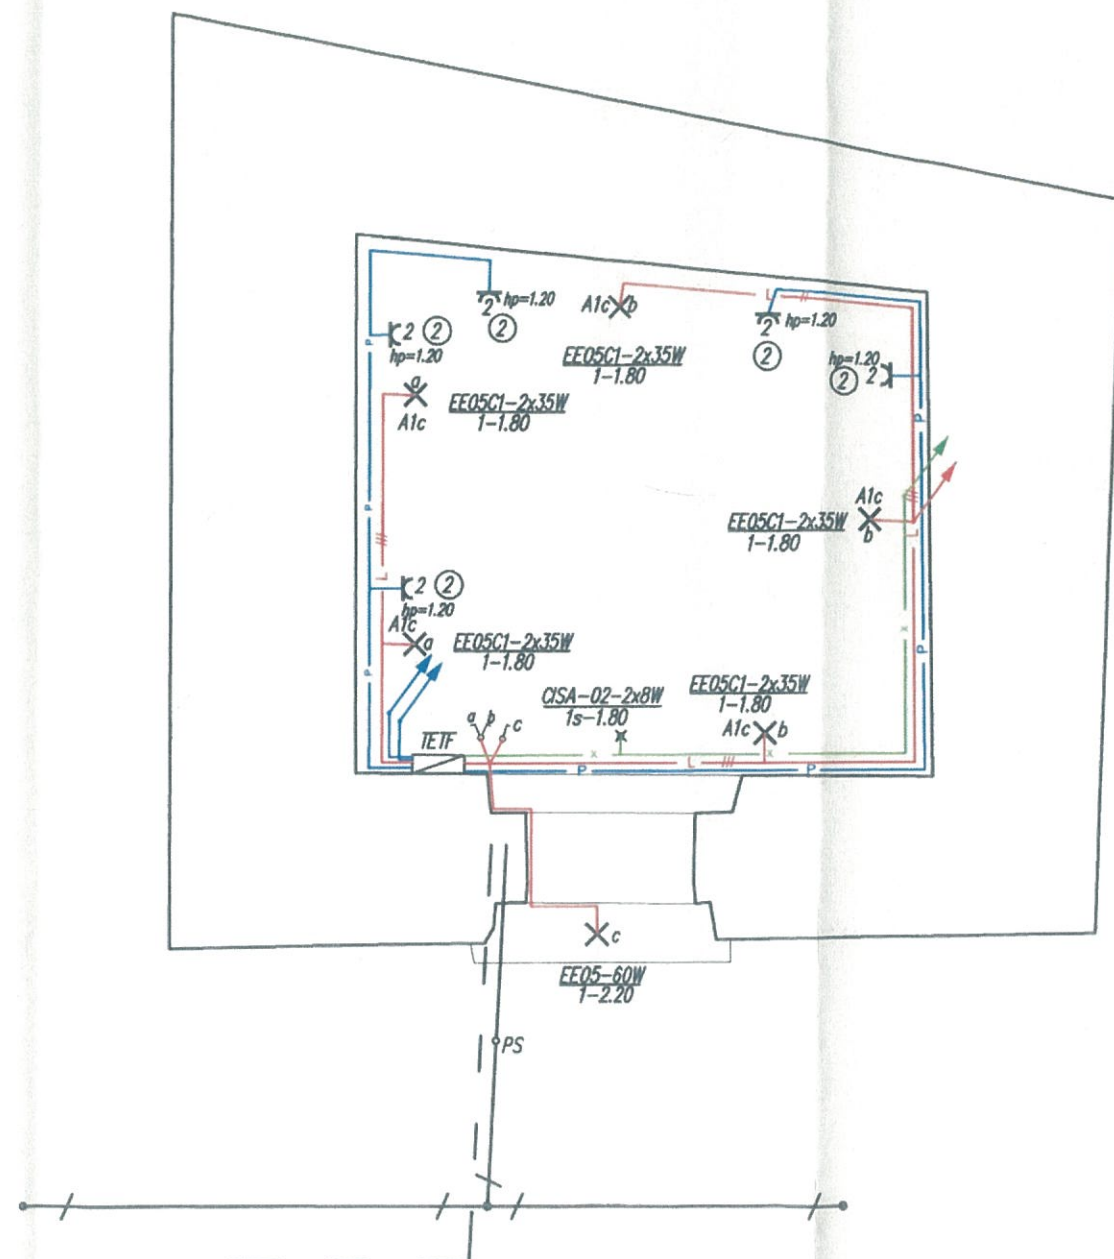


Plan cota +1.00m




001054

PROVIDO PFA Sibiu, Bd Victoriei nr 35 Tel/Fax 0269/214286, Tel 0766/416498			Beneficiar: BISERICA EVANGHELICA C.A. AGNITA	Pr nr 18/2016	
SEF PROIECT	arh E.CRISAN	Semnatura	Scara 1:50	Denumire proiect: Restaurarea ansamblului Bisericii Evanghelice C.A. Agnita	Faza PT
PROIECTAT	Ing V. POCLITARU		Data 2018, Mar	Denumire plansa: Turnul Fierarilor - Instalatii electrice cota +1.00	Plan nr -E402
DESENAT	Ing V. POCLITARU				



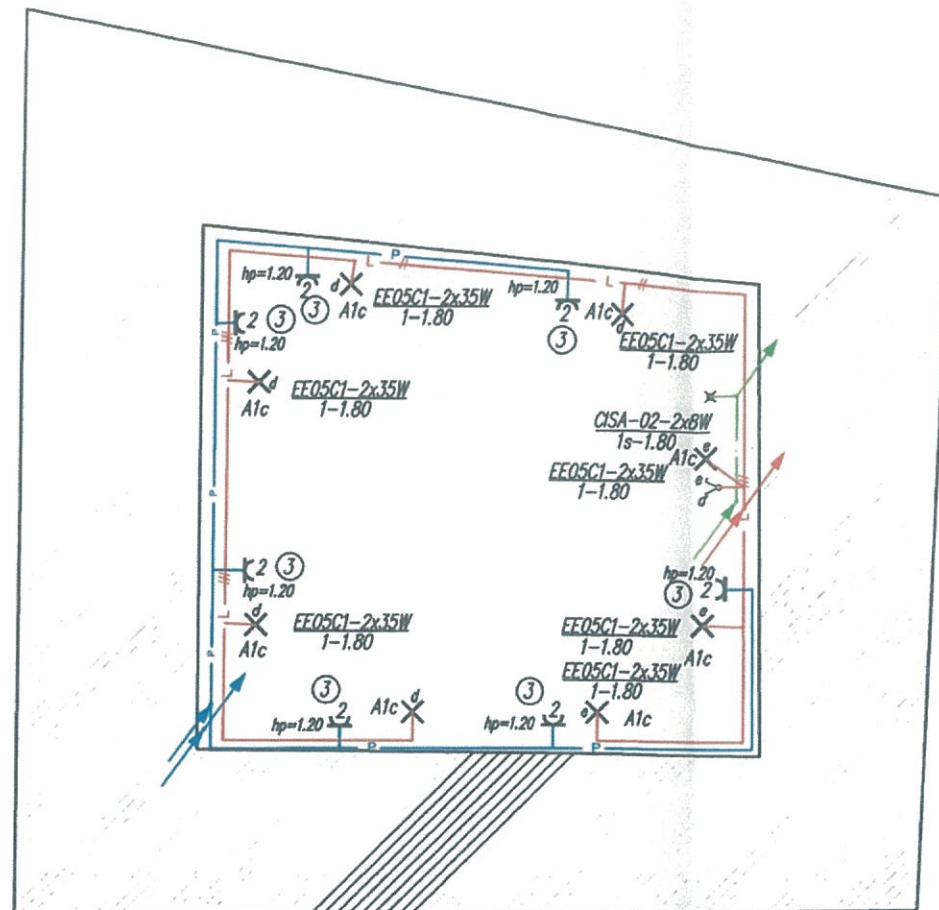


Plan cota +3.00m

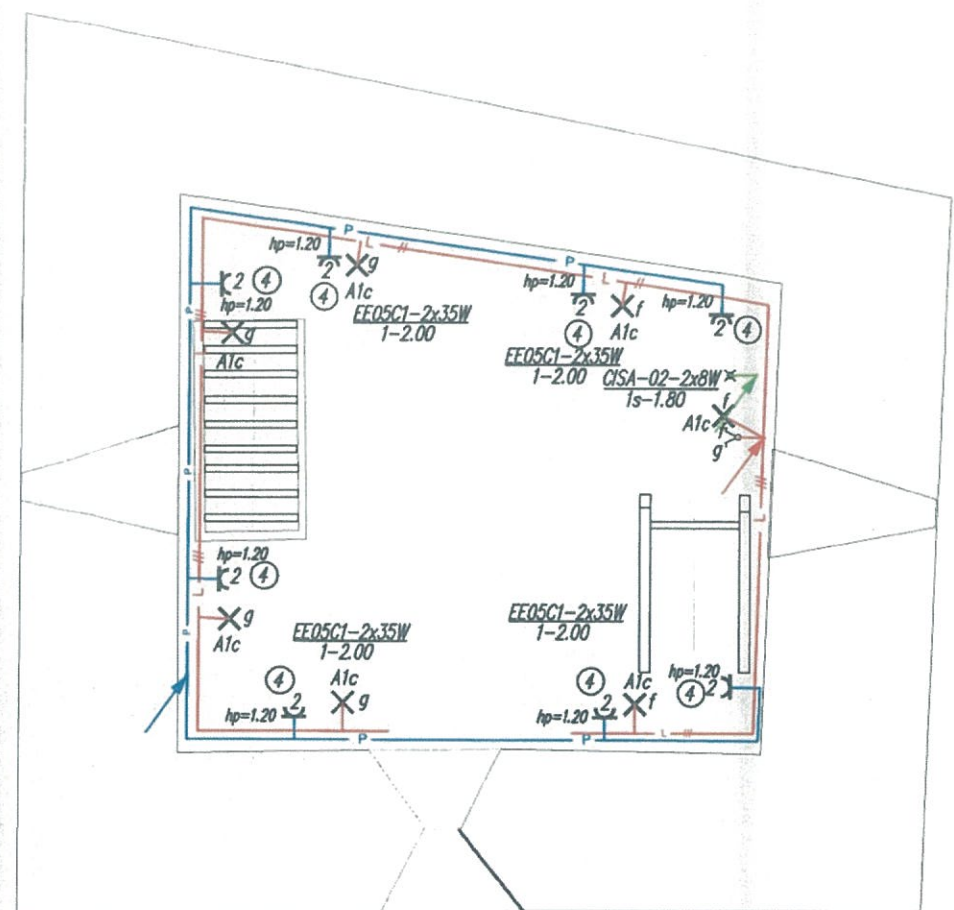



Plan cota +5.00m

Legenda:

- ✱ Corp de iluminat de siguranta
- ✕ Corp de iluminat cu incandescenta
- ⌋ Priza cu contact de protectie
- ⊗ Corp de iluminat de exterior
- ⌋⌋ Intreruptor, comutator
- L — Circuit electric iluminat
- P — Circuit electric prize
- X — Circuit electric instalatii securitate
- ▭ Tablou electric

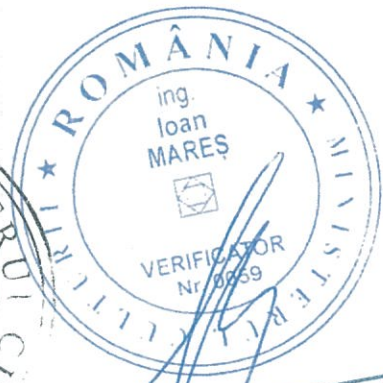

PROVIDO PFA Sibiu, Bd Victoriei nr 35 Tel/Fax 0269/214286, Tel 0766/416498			Beneficiar: BISERICA EVANGHELICA C.A. AGNITA		18/2016
NUME SEMNATURA SCARA DATA	arh. E. CRISAN Ing. V. POCLITARU Ing. V. POCLITARU	1:50 2018, Mar	Denumire proiect: Restaurarea ansamblului Bisericii Evanghelice C.A. Agnita	Faza PT	Plan nr -E403
DESENAT			Denumire plansa: Turnul Fierarilor - Instalatii electrice cota +3.00, +5.00		Arhitect de semnatura

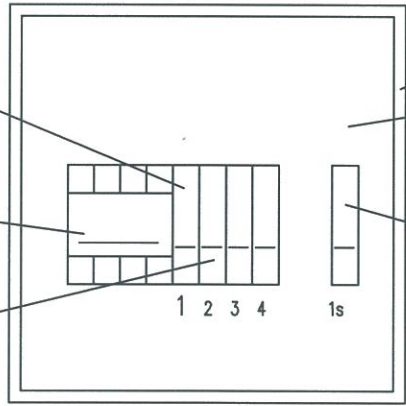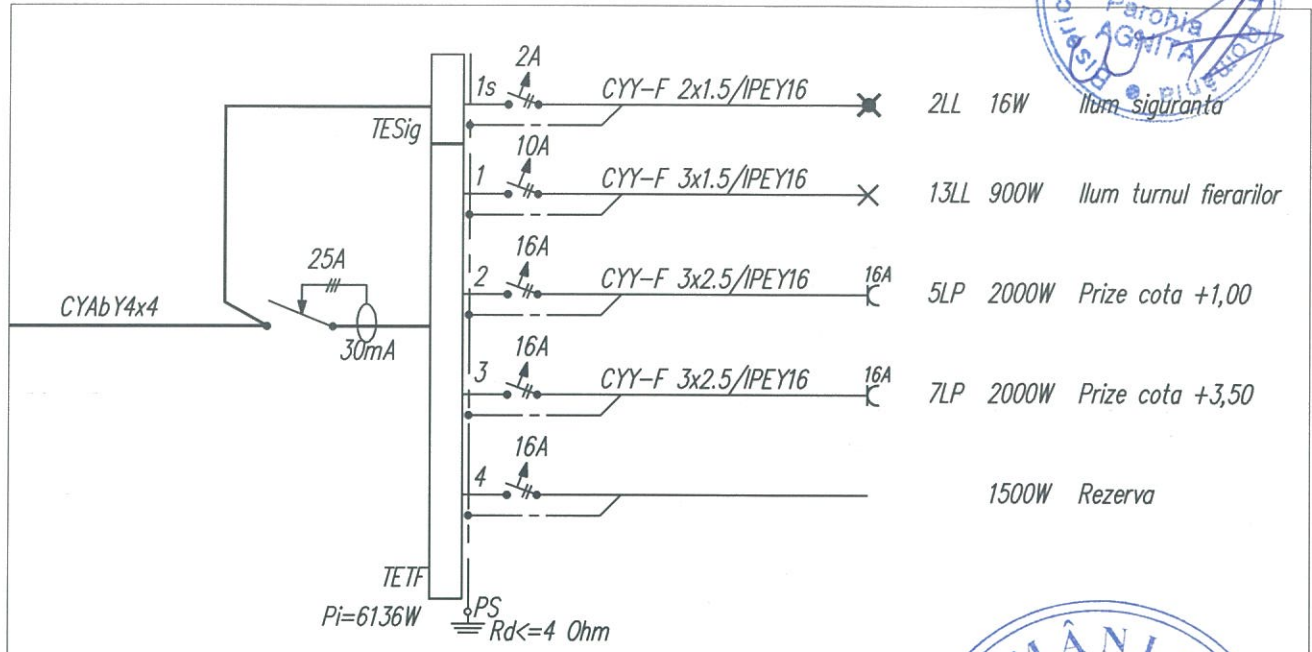

Legenda:

- Corp de iluminat de siguranta
- Corp de iluminat cu incandescenta
- Corp de iluminat cu fluorescenta
- Tablou electric
- Corp de iluminat tip plafoniera
- Priza monofaz. cu contact de protectie

Poz	Denumire	Caracteristici	Tip-Cod	Furnizor	Buc	Observatii
6	Intreruptor aut curent diferential rezidual	230/400V 25A, 30mA	ID/RCCB Cod 23.068			
5	Intreruptor automat monopolar	230V, 16A Curba B	DPNa Cod 19.123	Merlin Gerin		
4	Intreruptor automat monopolar	230V, 10A Curba B	DPNa Cod 19.121	Merlin Gerin		
3	Intreruptor automat monopolar	230V, 2A 1P+N	DPN N Cod 21.553	Merlin Gerin		
2	Placa de montaj perforata	265x250	MR-33	Schneider Electric	1	
1	Cofret metalic monobloc	300x300x150	CRN-33/150	Schneider Electric	1	Inchidere cu cheie



PROVIDOR Sibiu, Bd Victoria nr. 1 Tel/Fax 0269/214286, Tel 0269/6647849			Beneficiar: BISERICA EVANGHELICA C.A. AGNITA		Pr nr 18/2016
SEF PROIECT	NUME arh E.CRISAN	Scara	Denumire proiect: Restaurarea ansamblului Bisericii Evanghelice C.A. Agnita		Faza PT
PROIECTAT	Ing V. POCLITARU	Data	Denumire plansa: Schema si tablou electric Turnul Fierarilor TETP		Plan nr -E404
DESENAT	Ing V. POCLITARU	2018, Mar			



001056