



PROPUNERE BISERICA - PLAN PARTER (COTA +2.50)
scara 1:100

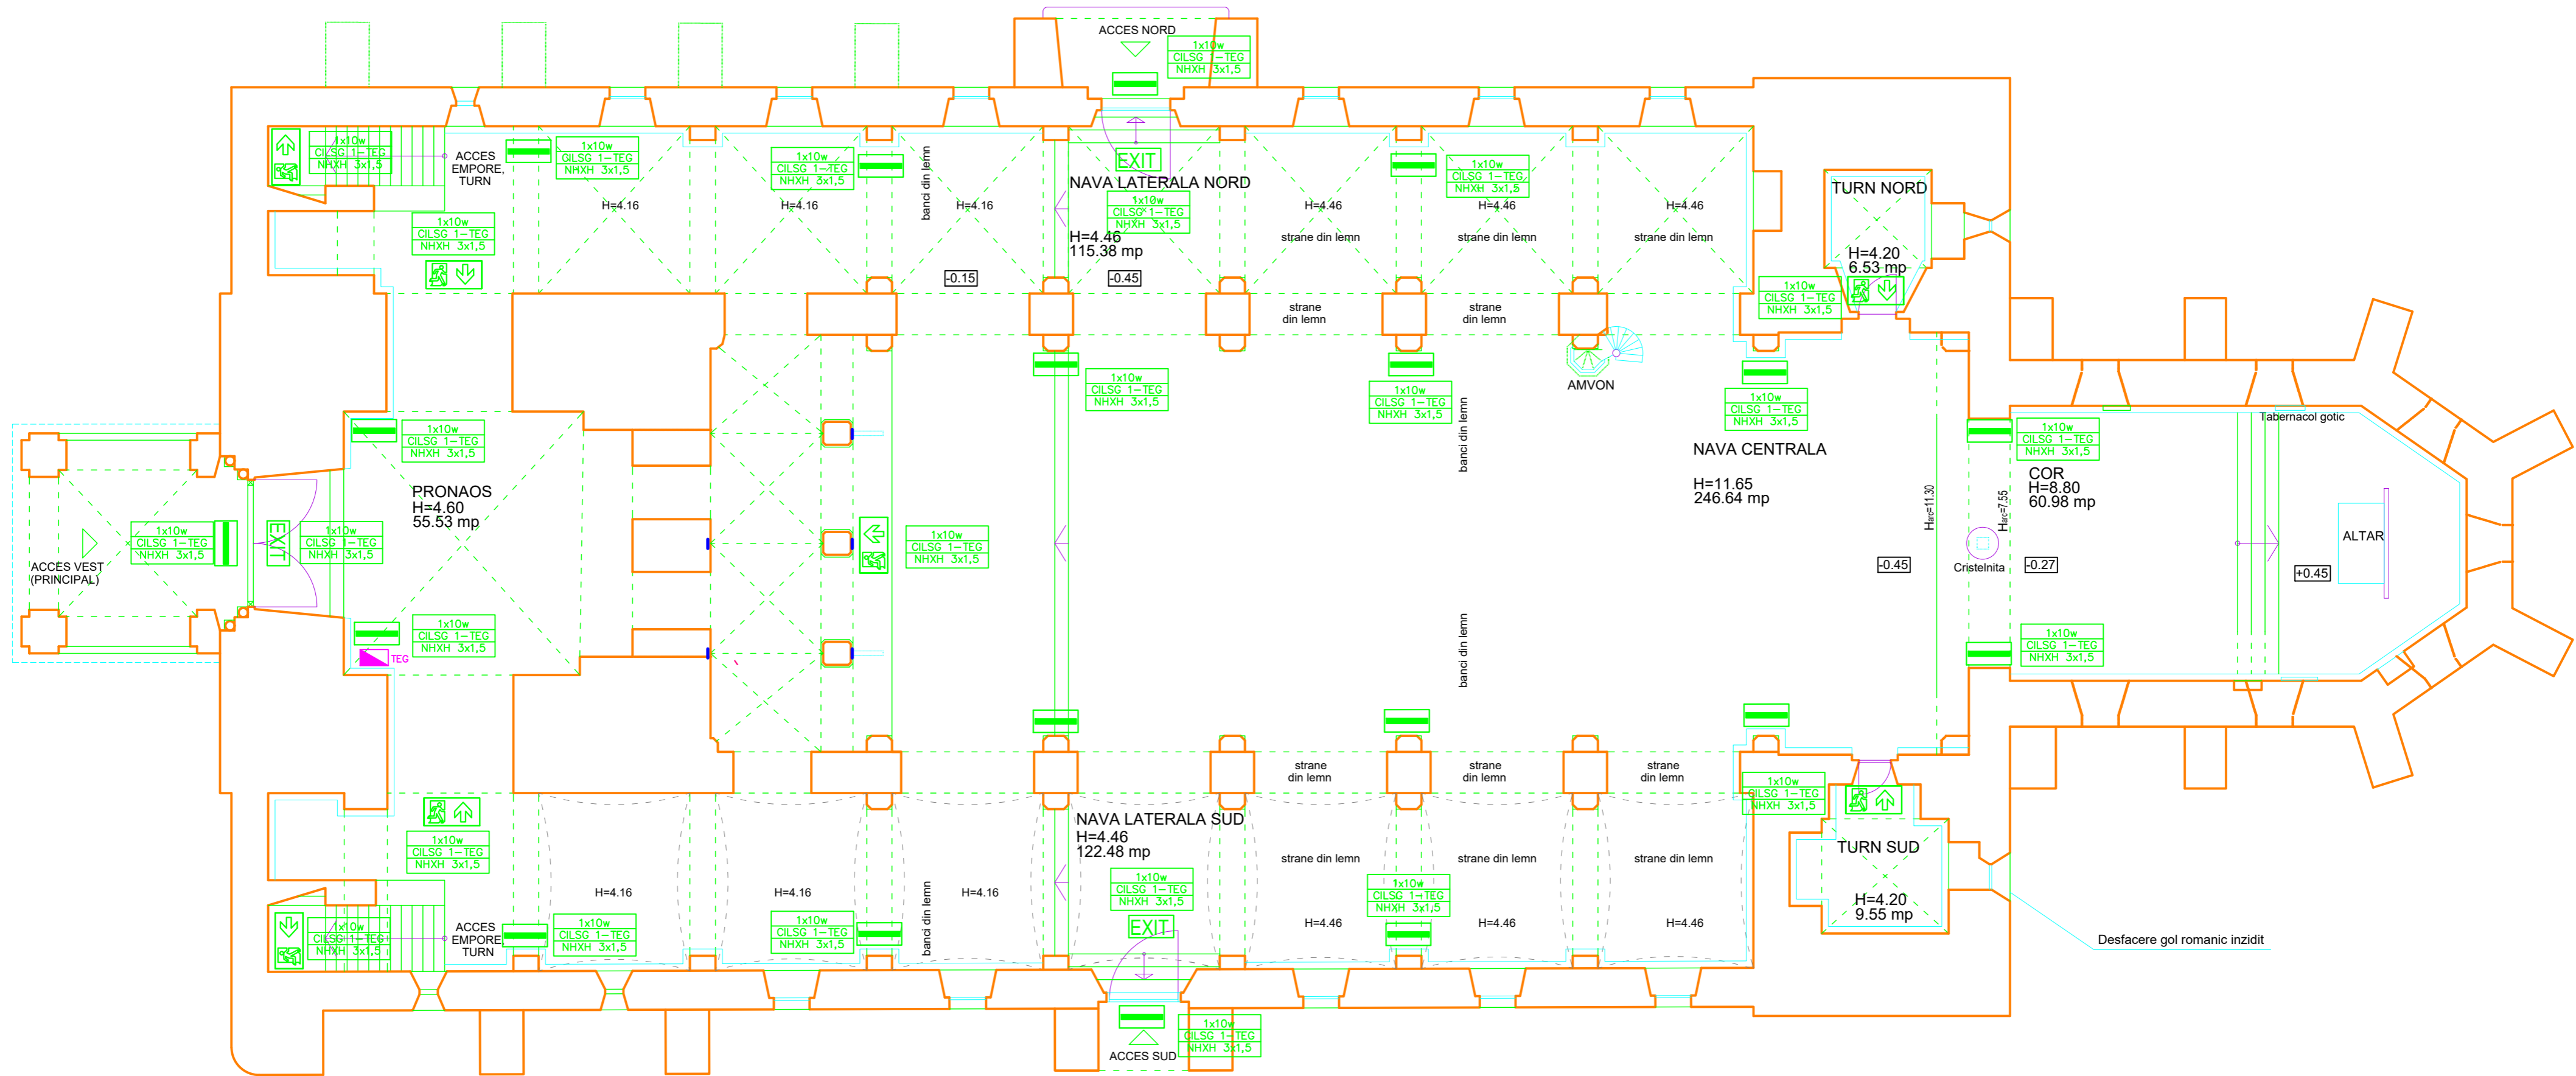

LEGENDA

- EXIT corp de iluminat pentru evacuare
- corp de iluminat impotriva panicii

	Str. Emil Racovita nr.81, Brasov Tel: 0268 422 147 Fax: 0368 414 621 e-mail: info@bluel.ro www.bluel.ro		Denumire proiect: LUCRARI DE REPARATII, CONSERVARE SI INTRODUCERE IN CIRCUITUL TURISTIC LA ANSAMBLUL BISERICII EVANGHELICE FORTIFICATE CINCU-jud. Brasov	Proiect nr.: 81/2019
	Beneficiar: PAROHIA EVANGHELICA C.A. CINCU			Faza: PT
Proiectat: ing. Corina MICU		Data: 25.03.2019	Denumire planșă: BISERICA - PLAN COTA +2.50 - PROPUNERE INSTALATIE ELECTRICA ILUMINAT SIGURANTA	E-02
Desenat: ing. Teodora MARCU				
Verificat: ing. Sorinel MICU				