


COMPONENTE ARTISTICE	INTERVENȚII LA NIVELUL TAVANELOR
A ANCADRAMENTE DE PIATRA - se vor proteja pe perioada desfășurării lucrărilor cu plăci din polistiren așezate pe o rețea de șipci fixate în cuie cu distanțieri din lemn	15 TAVANE LEMN - se vor ignifuga cu lac uniform pentru EI15
B CENOTAF SCULPTAT ÎNCASTRAT ÎN ZIDARIE - se vor proteja pe perioada desfășurării lucrărilor cu plăci din polistiren așezate pe o rețea de șipci fixate în cuie cu distanțieri din lemn	17 TAVANE TENCUIALA PE TRESTIE - se vor refăce tavanele executate cu mortar de epocă (în sacristie)
C TABERNACOL SCULPTAT ÎNCASTRAT ÎN ZIDARIE - se vor proteja pe perioada desfășurării lucrărilor cu plăci din polistiren așezate pe o rețea de șipci fixate în cuie cu distanțieri din lemn	INTERVENȚII LA NIVELUL TAMPARIEI INTERIOARE
OBIECTE DE INVENTAR MOBIL MASURI DE PROTECȚIE ȘI CONSERVARE	18 PARAPETI METALICI - parapetii metalici de la golurile ferestrelor de la nivelul balconului vor fi vopsiți anticoroziv
C ALTAR - LEMN PICTAT - se va proteja în situ pe perioada desfășurării lucrărilor	19 BALUSTRADA LEMN - se va desface proteja cu lacuri transparente, mate
D STRANE - LEMN PICTAT - se vor demonta și depozita într-un spațiu interior pe perioada desfășurării lucrărilor - se vor remonta departat de pereți pentru a asigura ventilația zidăriei	20 USI LEMN - se vor restaura usa din lemn din dreptul intrării în sacristie
E AMVON - LEMN - se va proteja în situ pe perioada desfășurării lucrărilor	
F CRISTELNITA - PIATRA - se va desface și depozita într-un spațiu interior pe perioada desfășurării lucrărilor - se va remonta pe aceeași pozitie	
G BANCI - LEMN - se vor demonta și depozita într-un spațiu interior pe perioada desfășurării lucrărilor - se vor remonta departat de pereți pentru a asigura ventilația zidăriei	
H ORGA - LEMN PICTAT - se va proteja în situ pe perioada desfășurării lucrărilor	
INTERVENȚII LA NIVELUL SARPANTEI ȘI ÎNVELITORII	
1 SARPANTA - se va curăța, se vor realiza intervenții minime de înlocuiri și consolidări ale materialului lemnos, păstrând cât mai multe elemente originale, se vor efectua tratamente cu soluții insecticide și fungicide. Sarpanta de peste sacristie necesită intervenții mai mari	
2 ÎNVELITOARE - se va înlocui învelitoarea folosind tigla sotzi cu dimensiunile celei existente, se va fixa cu șuruburi și șipci, se va folosi cat mai multa tigla sotzi recuperată corespunzător și bine curățată în prealabil	
3 ÎNGHEABURI ȘI BURLANE - se vor monta îngheaburi și burlane din tabla de cupru la învelitoarea navei centrale, navei altarului și sacristiei	
INTERVENȚII LA NIVELUL TAMPARIEI EXTERIOARE	
4 USI LEMN - se vor restaura ușile exterioare din lemn ale acceselor dinspre vest, și sud,	
5 FERESTRE LEMN - se vor restaura ferestrele din lemn ale navei centrale, cele din altar și cele din sacristie	
6 JALUZELE LEMN - se va restaura jaluzeaua din lemn de la ferestra amplasată pe fațada vestică a navei centrale	
7 GRILAJE METALICE - se vor curăța, repara și proteja prin vopsire grilajele de la ferestrele sacristiei - restul grilajelor se vor desface	
INTERVENȚII LA NIVELUL PARDOSELII	
8 PARDOSEALA NOUA DIN CARAMIDA DE EPOCĂ - așezată "în sah", paralel cu zidurile, conform detaliului	
9 PARDOSEALA NOUA DIN CARAMIDA DE EPOCĂ - așezată "în coada de rândunică"	
10 SLIT DE AERARE - slit perimetral de 10 cm umplut cu piestris margaritar cu rolul de a asigura aerarea soclului	
11 PARDOSEALA DIN LEMN DE BRAD - se înlocuiesc pardoseala din lemn de la balcon, se vor efectua tratamente cu soluții insecticide și fungicide	
12 TREPTE ȘI CONTRATREPTE DIN LEMN DE STEJAR - se înlocuiesc treptele și contratreptele scării de acces la balcon	
13 SCARA DE ACCES - se înlocuiesc treptele și contratreptele scării de acces din lemn cu trepte din piatră natură	
INTERVENȚII LA NIVELUL PLANȘELOR DIN LEMN	
14 PLANȘEE DIN LEMN - se va curăța, se vor realiza intervenții minime de înlocuiri și consolidări ale materialului lemnos, păstrând cât mai multe elemente originale, se vor efectua tratamente cu soluții insecticide și fungicide.	

COMPONENTE ARTISTICE	INTERVENȚII LA NIVELUL TAVANELOR
A ANCADRAMENTE DE PIATRA - se vor proteja pe perioada desfășurării lucrărilor cu plăci din polistiren așezate pe o rețea de șipci fixate în cuie cu distanțieri din lemn	15 TAVANE LEMN - se vor ignifuga cu lac uniform pentru EI15
B CENOTAF SCULPTAT ÎNCASTRAT ÎN ZIDARIE - se vor proteja pe perioada desfășurării lucrărilor cu plăci din polistiren așezate pe o rețea de șipci fixate în cuie cu distanțieri din lemn	17 TAVANE TENCUIALA PE TRESTIE - se vor refăce tavanele executate cu mortar de epocă (în sacristie)
C TABERNACOL SCULPTAT ÎNCASTRAT ÎN ZIDARIE - se vor proteja pe perioada desfășurării lucrărilor cu plăci din polistiren așezate pe o rețea de șipci fixate în cuie cu distanțieri din lemn	INTERVENȚII LA NIVELUL TAMPARIEI INTERIOARE
OBIECTE DE INVENTAR MOBIL MASURI DE PROTECȚIE ȘI CONSERVARE	18 PARAPETI METALICI - parapetii metalici de la golurile ferestrelor de la nivelul balconului vor fi vopsiți anticoroziv
C ALTAR - LEMN PICTAT - se va proteja în situ pe perioada desfășurării lucrărilor	19 BALUSTRADA LEMN - se va desface proteja cu lacuri transparente, mate
D STRANE - LEMN PICTAT - se vor demonta și depozita într-un spațiu interior pe perioada desfășurării lucrărilor - se vor remonta departat de pereți pentru a asigura ventilația zidăriei	20 USI LEMN - se vor restaura usa din lemn din dreptul intrării în sacristie
E AMVON - LEMN - se va proteja în situ pe perioada desfășurării lucrărilor	
F CRISTELNITA - PIATRA - se va desface și depozita într-un spațiu interior pe perioada desfășurării lucrărilor - se va remonta pe aceeași pozitie	
G BANCI - LEMN - se vor demonta și depozita într-un spațiu interior pe perioada desfășurării lucrărilor - se vor remonta departat de pereți pentru a asigura ventilația zidăriei	
H ORGA - LEMN PICTAT - se va proteja în situ pe perioada desfășurării lucrărilor	
INTERVENȚII LA NIVELUL SARPANTEI ȘI ÎNVELITORII	
1 SARPANTA - se va curăța, se vor realiza intervenții minime de înlocuiri și consolidări ale materialului lemnos, păstrând cât mai multe elemente originale, se vor efectua tratamente cu soluții insecticide și fungicide. Sarpanta de peste sacristie necesită intervenții mai mari	
2 ÎNVELITOARE - se va înlocui învelitoarea folosind tigla sotzi cu dimensiunile celei existente, se va fixa cu șuruburi și șipci, se va folosi cat mai multa tigla sotzi recuperată corespunzător și bine curățată în prealabil	
3 ÎNGHEABURI ȘI BURLANE - se vor monta îngheaburi și burlane din tabla de cupru la învelitoarea navei centrale, navei altarului și sacristiei	
INTERVENȚII LA NIVELUL TAMPARIEI EXTERIOARE	
4 USI LEMN - se vor restaura ușile exterioare din lemn ale acceselor dinspre vest, și sud,	
5 FERESTRE LEMN - se vor restaura ferestrele din lemn ale navei centrale, cele din altar și cele din sacristie	
6 JALUZELE LEMN - se va restaura jaluzeaua din lemn de la ferestra amplasată pe fațada vestică a navei centrale	
7 GRILAJE METALICE - se vor curăța, repara și proteja prin vopsire grilajele de la ferestrele sacristiei - restul grilajelor se vor desface	
INTERVENȚII LA NIVELUL PARDOSELII	
8 PARDOSEALA NOUA DIN CARAMIDA DE EPOCĂ - așezată "în sah", paralel cu zidurile, conform detaliului	
9 PARDOSEALA NOUA DIN CARAMIDA DE EPOCĂ - așezată "în coada de rândunică"	
10 SLIT DE AERARE - slit perimetral de 10 cm umplut cu piestris margaritar cu rolul de a asigura aerarea soclului	
11 PARDOSEALA DIN LEMN DE BRAD - se înlocuiesc pardoseala din lemn de la balcon, se vor efectua tratamente cu soluții insecticide și fungicide	
12 TREPTE ȘI CONTRATREPTE DIN LEMN DE STEJAR - se înlocuiesc treptele și contratreptele scării de acces la balcon	
13 SCARA DE ACCES - se înlocuiesc treptele și contratreptele scării de acces din lemn cu trepte din piatră natură	
INTERVENȚII LA NIVELUL PLANȘELOR DIN LEMN	
14 PLANȘEE DIN LEMN - se va curăța, se vor realiza intervenții minime de înlocuiri și consolidări ale materialului lemnos, păstrând cât mai multe elemente originale, se vor efectua tratamente cu soluții insecticide și fungicide.	

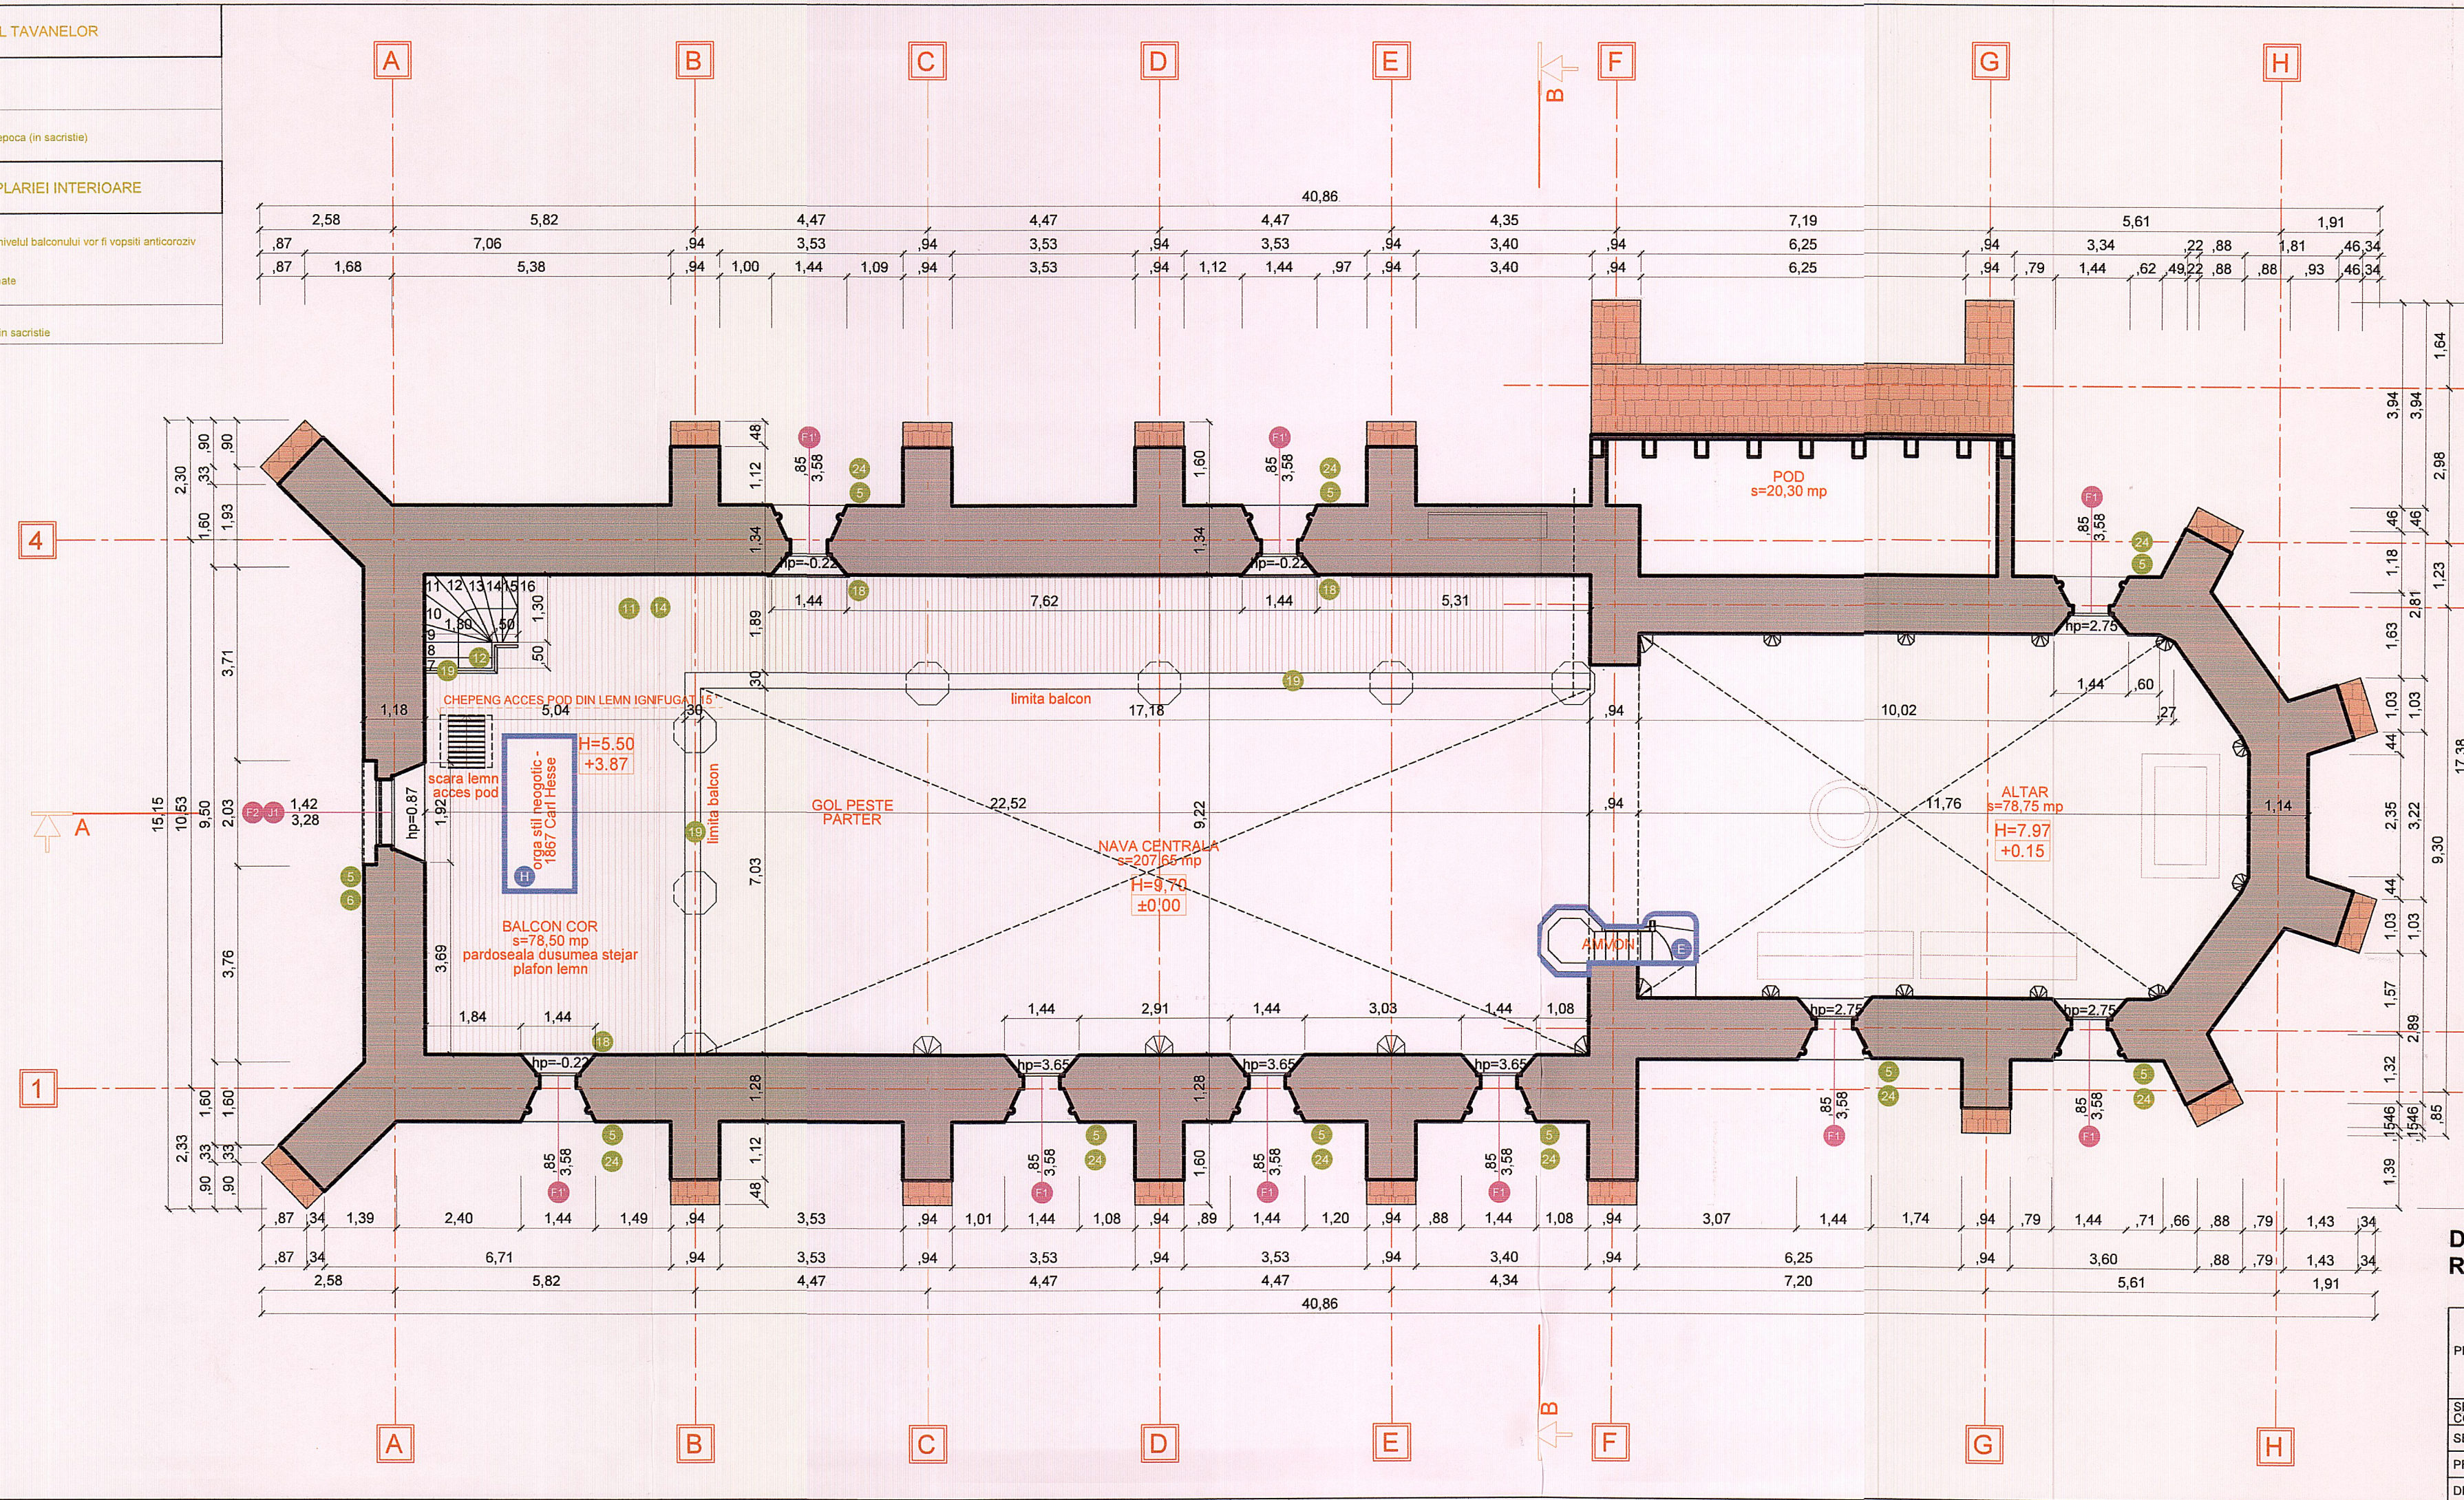

DESTINATIA : CULTE
REGIM DE ÎNĂLȚIME : P+BALCON

PROIECTANT
S.C. POLARH - DESIGN SRL
POLARH J 40/5205/1991; CUI: RO389 642

SEF PROIECT COMPLEX
dr. arh. VIRGILIU POLIZU

SEF PROIECT
arh. MIRCEA CAPATANA

PROIECTAT
arh. CRISU RATA

DESENAT
arh. CRISU RATA

LEGENDA

- ZIDARIE EXISTENTA
- DESFACERI
- PARDOSEALA CARAMIDA NOUA ASEZATA IN SAH
- PARDOSEALA CARAMIDA NOUA ASEZATA IN COADA DE RANDUNICA
- PIETRIS MARGARITAR IN SANT DE AERARE
- PARDOSEALA DIN DULAPI DE STEJAR
- OBIECTE EXISTENTE
- MARCI FERESTRE
- MARCI USI
- COMPONENTE ARTISTICE
- OBIECTE DE INVENTAR MOBIL MASURI DE PROTECȚIE ȘI CONSERVARE
- INTERVENȚII

±0.00= 344.035
COTA ±0.00 SE VA STABILII ÎN CONCLUZII STUDIULUI ARHEOLOGIC

PROIECT
Categ. de importanta C
S.construita 435 mp

Risc de incendiu : Mic
Clasa de importanta II
S.desfasurata 513,5 mp

SMIS: 122190
PROIECT
617 / 2017

TITLU PROIECT:
CONSERVAREA, REABILITAREA ȘI PROMOVAREA BISERICII EVANGHELICE DIN CĂLNIC (UD. ALBA) COMPONENTA A ANSAMBLULUI PROTEJAT UNESCO

BENEFICIAR: PAROHIA EVANGHELICĂ CA CĂLNIC

ADRESA ÎNVIȘTITIE:
STRADA PRINCIPALĂ NR. 378, SAT CĂLNIC COMUNA CĂLNIC, JUDEȚUL ALBA

OBIECT 1: BISERICA EVANGHELICĂ

PLAN +3.87

SPECIALITATEA
ARHITECTURA

FAZA
PTh

PLANSĂ
O1-A-301

ROMANIA
M.P. 14
ING. FIRTEA A. CONSTANTIN
EXPERT
Nr. 1098

ROMANIA
Arh. RANJA DAN-CRISTIAN
VERIFICATOR
Nr. 288

ROMANIA
Arh. Mircea CAPATANA
SPECIALIST
Nr. 561 S

ROMANIA
D. Arh. POLIZU VIRGILIU
EXPERT
Nr. 045

ROMANIA
SOCIETATEA COMERCIALA POLARH
VERIFICATOR PROIECTE