

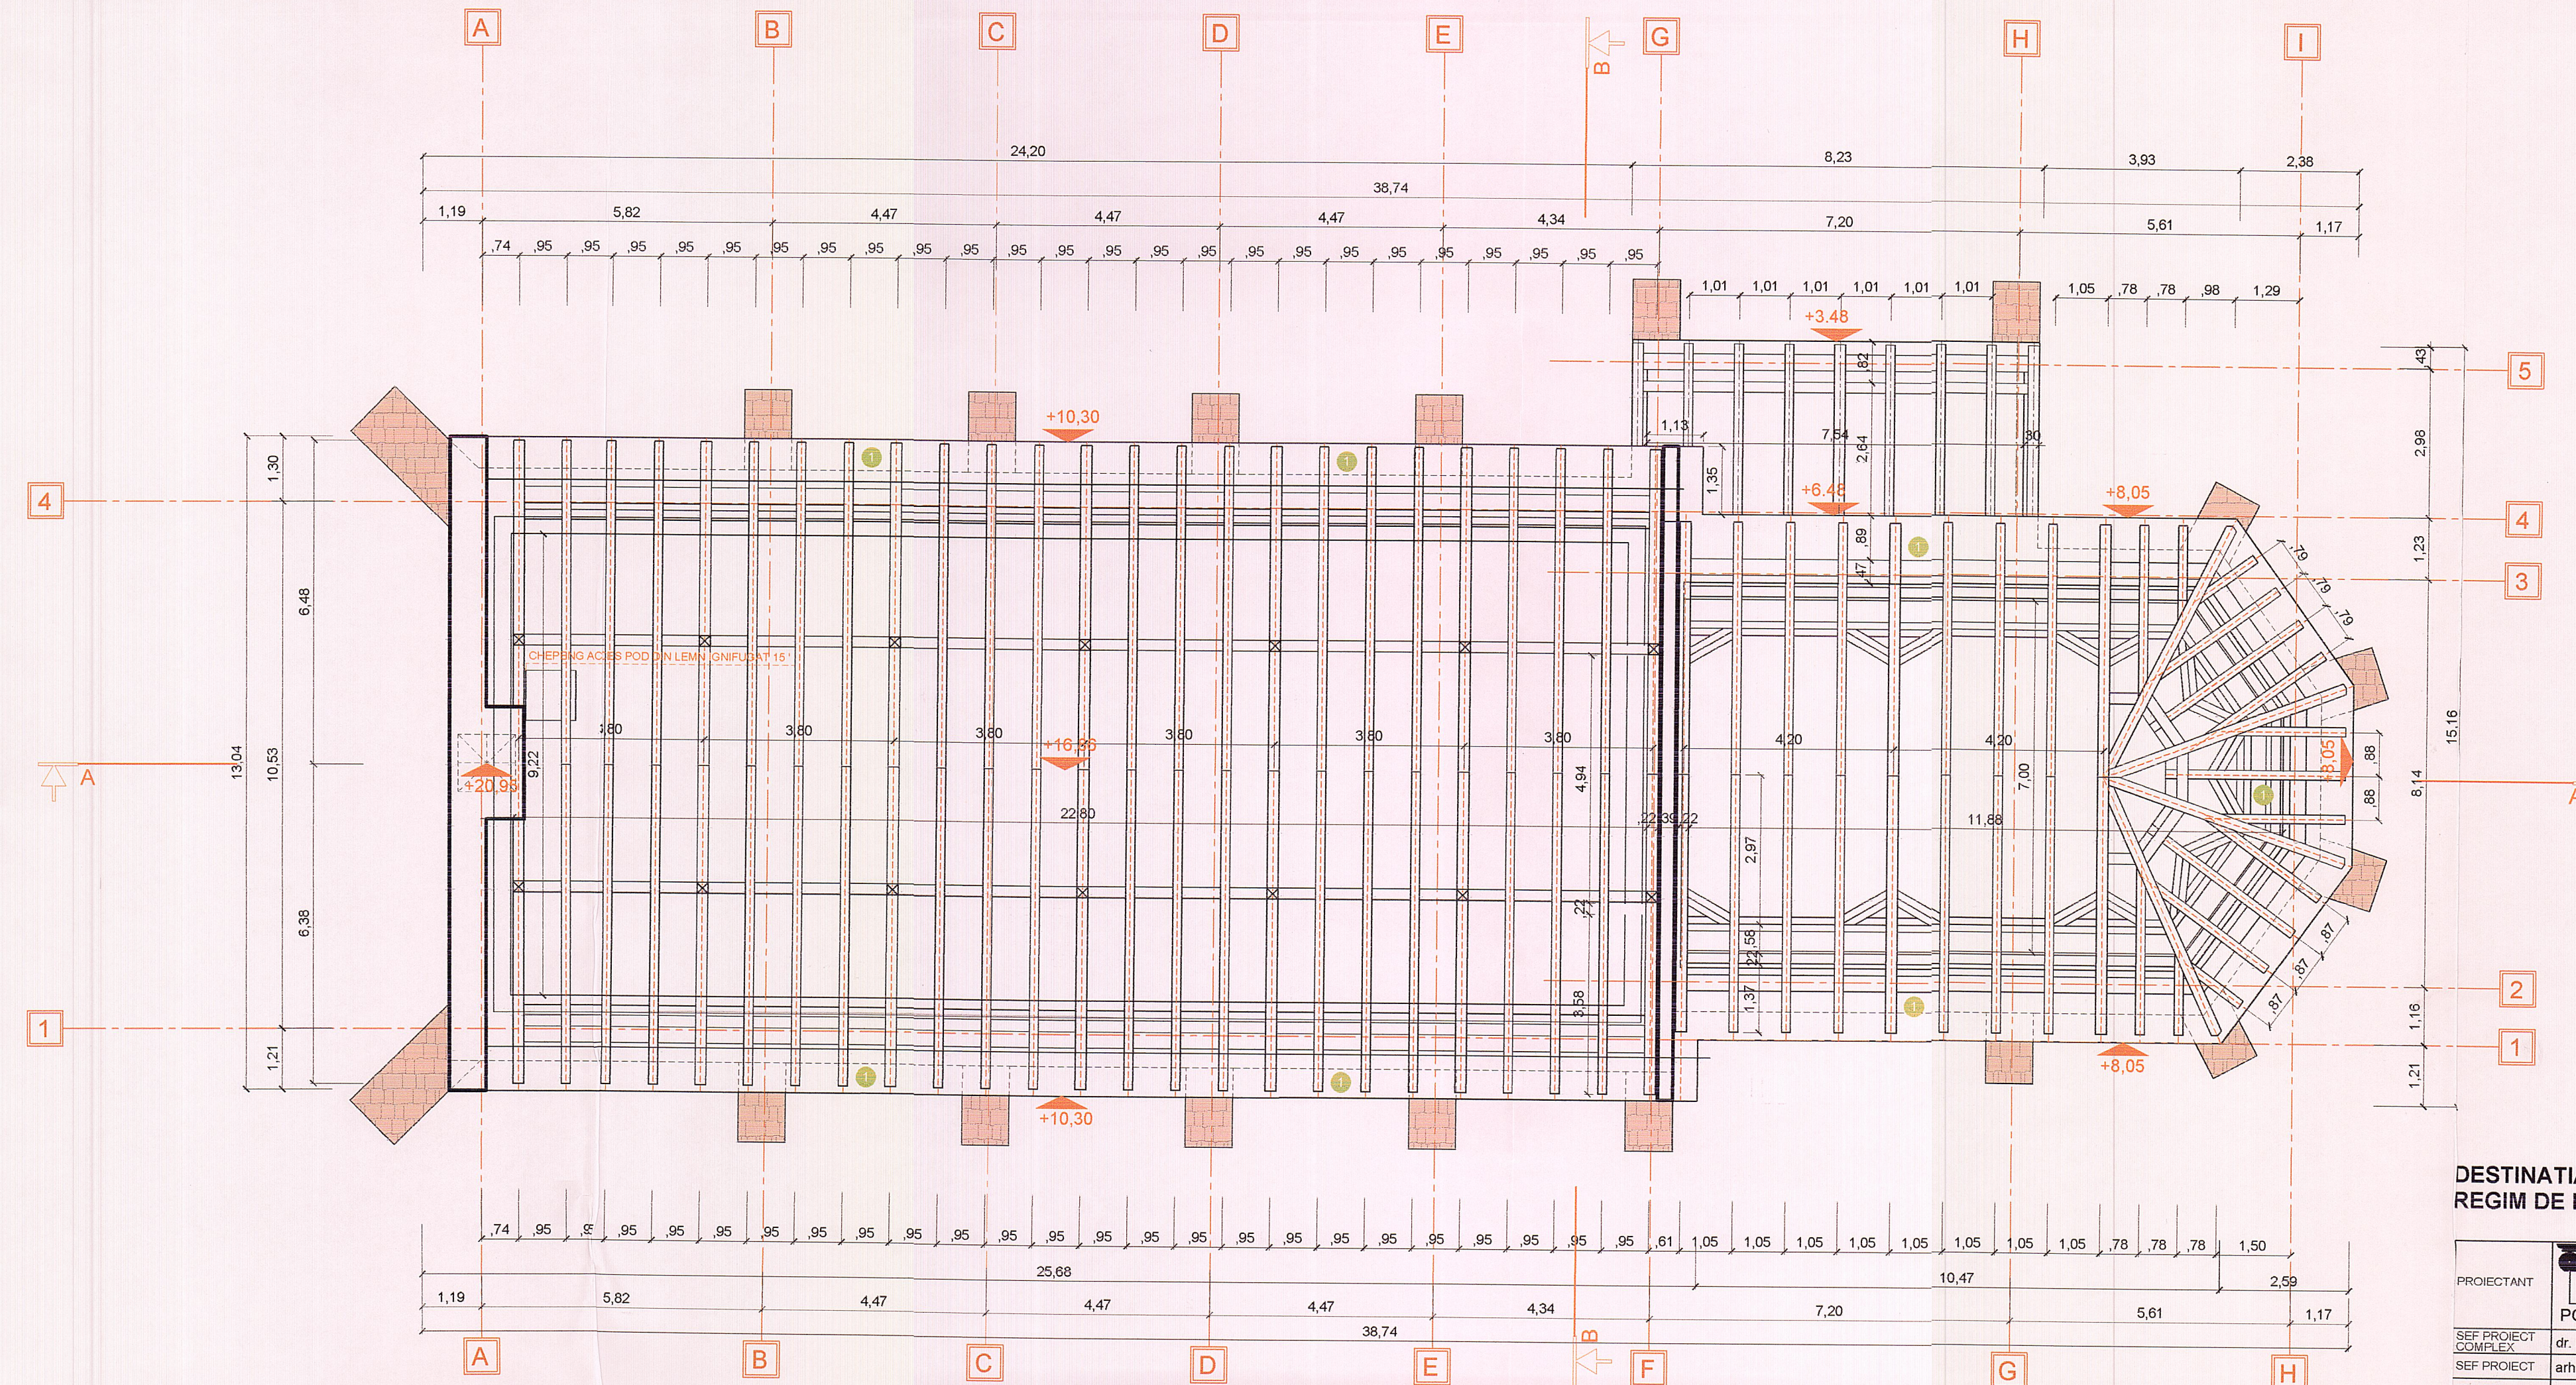
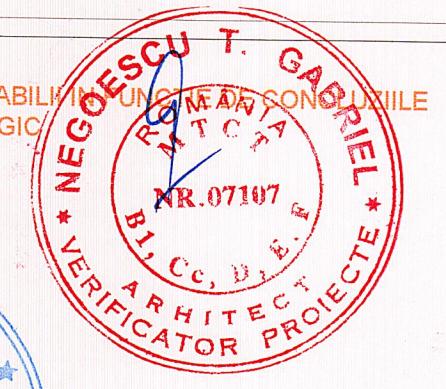


INTERVENȚII LA NIVELUL SARPANTEI ȘI INVELITORII	
1	<b>SARPANTA</b> - se va curăța, se vor realiza intervenții minime de înlocuiri și consolidări ale materialului lemnos, păstrând cât mai multe elemente originale, se vor efectua tratamente cu soluții insecticide și fungicide. Sarpanta de peste sacristie se va înlocui
2	<b>INVELITOARE</b> - se va înlocui învelitoarea folosind țigla solzi cu dimensiunile celei existente, se va fixa cu șuruburi pe șipci, se va folosi cât mai multă țigla solzi recuperată corespunzător și bine curățată în prealabil
3	<b>JGHEABURI ȘI BURLANE</b> - se vor monta jgheaburi și burlane din tabla de cupru la învelitoarea navei centrale, navei altarului și sacristiei

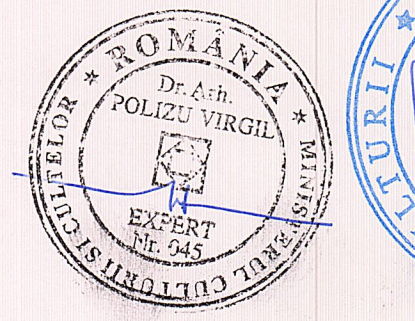

LEGENDA	
	ZIDARIE EXISTENTA
	DESFACERI
	PARDOSEALA CARAMIDA NOUA ASEZATA IN SAH
	PARDOSEALA CARAMIDA NOUA ASEZATA IN COADA DE RANDUNICA
	PIETRIS MARGARITAR IN SANT DE AERARE
	PARDOSEALA DIN DULAPI DE STEJAR
	OBIECTE EXISTENTE
	MARCI FERESTRE
	MARCI USI
	COMPONENTE ARTISTICE
	OBIECTE DE INVENTAR MOBIL MASURI DE PROTECTIE ȘI CONSERVARE
	INTERVENȚII

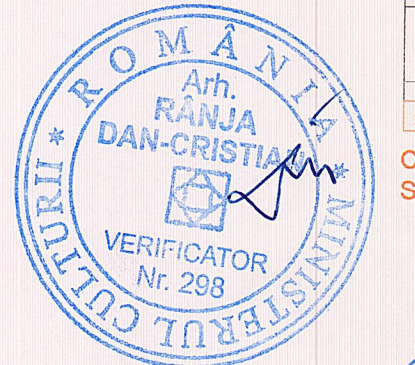

±0.00= 344.035  
COTA ±0.00 SE VA STABILII UNCA ANTA SONDAJILE STUDIULUI ARHEOLOGIC

DESTINATIA : CULTE  
REGIM DE INALTIME : P+BALCON

PROIECTANT	S.C. POLARH - DESIGN SRL POLARH J 40/5205/1991; CUI RO389 642	SCARA	1:100 06.2018	ADRESA INVESTITIEI	STRADA PRINCIPALĂ NR. 378, SAT CÂLNIC COMUNA CÂLNIC, JUDEȚUL ALBA	FAZA	PTH
SEF PROIECT COMPLEX	dr. arh. VIRGILIU POLIZU			TITLU PROIECT:	CONSERVAREA, REABILITAREA ȘI PROMOVAREA BISERICII EVANGHELICE DIN CÂLNIC (jud. ALBA) COMPONENTA A ANSAMBLULUI PROTEJAT UNESCO	SPECIALITATEA	ARHITECTURA
SEF PROIECT	arh. MIRCEA CAPATANĂ			BENEFICIAR:	PAROHIA EVANGHELICĂ CA CÂLNIC		
PROIECTAT	arh. CRISU RATA			OBIECT 1:	BISERICA EVANGHELICĂ	PLANSA	01-A-302
DESENAT	arh. CRISU RATA						

Nivel de stabilitate la incendiu IV	Risc de incendiu : Mic	SMIS: 122190
Categ. de importanta C	Clasa de importanta II	PROIECT
S.construita 435 mp	S.desfasurata 513,5 mp	617 / 2017

000480