
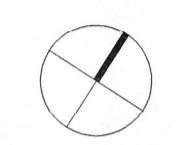


LEGENDA	
inventariere degradari	lucrari de reparatii
rosuri fara mortar	restaurare cu mortar adecvat, inchiderea rosturilor >3cm cu pietre mici
zidarie piatra/caramida prezentand degradari	desprinderea elementelor degradate si inlocuirea cu acelasi material
zidarie piatra/caramida cu goluri	umplerea golurilor cu material identic
completari/interventii cu beton	indepartare numai daca este necesar, posibil
umiditate in zidarie	vezi masuri recomandate in descrierea masurilor propuse
tencuiala pe baza de ciment	indepartare tencuiala ciment, curatare si retencuire cu material pe baza de nisip/var
tencuiala desprinsa, cu goluri	umplerea golurilor, consolidarea marginilor
suprafete de tencuiala deteriorata	consolidare conform recomandarilor restauratorului
eflorescente si depuneri de saruri	curatarea zonelor afectate si retencuire cu material pe baza de nisip/var
depuneri de alge verzi	indepartare tencuiala ciment, curatare si retencuire cu material pe baza de nisip/var
suprafete sau fragmente cu fresca/elemente decor. piatra	conservare conform studiului de parament/restaurator piatra
degradari biologice	tratamente cu solutii insecto - fungicide
invelitoare degradata	refacere invelitoare inlocuire tigle degradate
crapaturi/fisuri in zidarie	umplere cu acelasi material si retesere caramizi/pietre - injectare
vegetatie crescuta pe zidarie	indepartarea vegetatiei, inclusiv a radacinilor
coronament din zidarie de caramida/piatra naturala cu degradari	restaurare, completarea spatiilor prezentand goluri, innoire suprafete cu mortar
1...n	degradari la elementele din lemn
	reparatii conform memoriu de arhitectura/rezistenta si expertiza tehnica

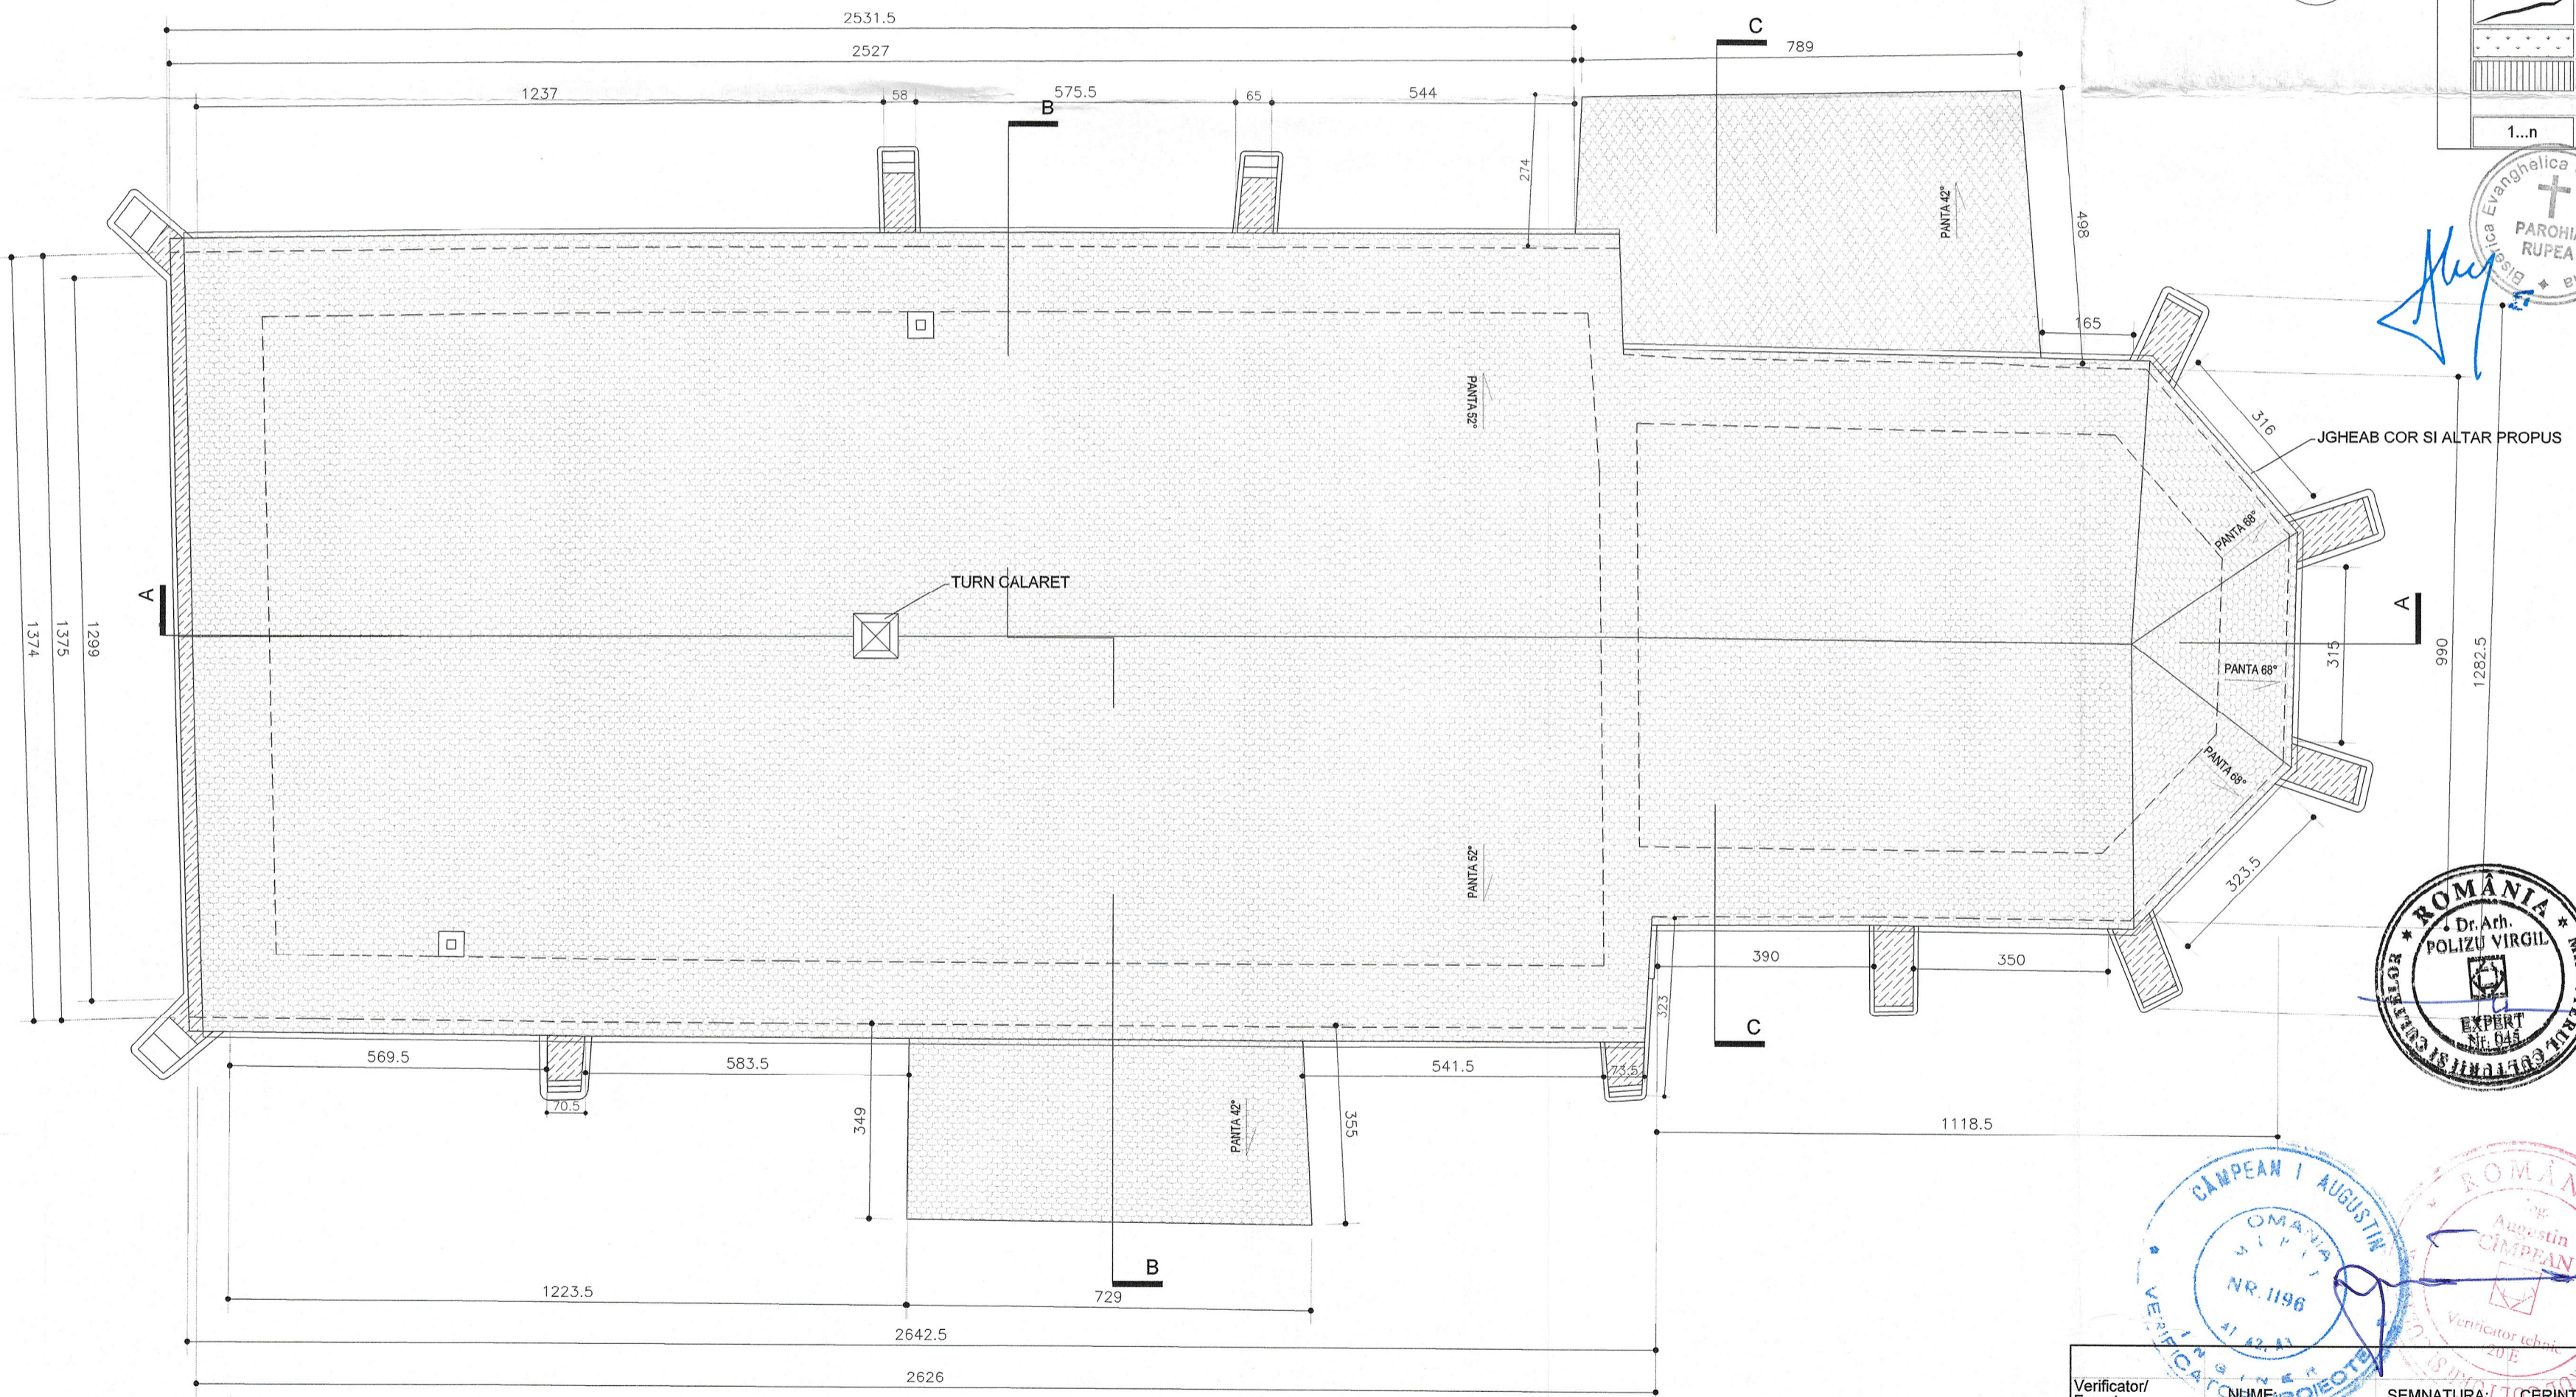

000517

PAROHIA EVANGHELICA C.A. din Romania  
PAROHIA RUPEA

BODOR M. CSABA PAL  
ROMANIA  
ML.PAT.  
Nr. 07202  
A1  
INGHIER  
EXPERT TEHNIC

2172 -- 20. APR. 2018

LASCHESCU I. DORIN  
ROMANIA  
ML.PAT.  
NR. 62087  
NR. 05080  
B.C.C.P.P.T.  
ARHITECT  
VERIFICATOR PROIECTE

ROMANIA  
ING. Csaba Pál BODOR  
A4, B4, D4, E4  
EXPERT TEHNIC  
Nr. 162 E

ROMANIA  
M.T.C.T.  
NR. 07107  
B.C.C.P.P.T.  
ARHITECT  
VERIFICATOR PROIECTE


ORDINUL ARHITECTILOR DIN ROMANIA  
5849  
Ioan - Alexandru NICHIFOR  
Arhitect cu drept de semnatura

ALEXANDRU IOAN NICHIFOR  
B.C.C.P.P.T.  
INDIVIDUAL DE ARHITECTURA

ROMANIA  
Dr. Arch. POLIZU VIRGIL  
EXPERT  
Nr. 043

ROMANIA  
Augustin CIMPEAN  
VERIFICATOR TEHNIC  
2018

ROMANIA  
ARH. AMIL AURELIAN  
KISAN  
SPECIALIST  
Nr. 239

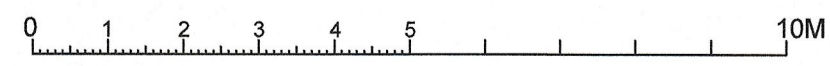

PLAN POD

Categoria de importanta B (deosebita) - conf. H.G. 766/97  
Clasa de importanta si de expunere la cutremur - II,  $\gamma = 1,2$  conf. P100-1/2013  
Grad de rezistenta la foc: IV - conf. normativ P118/99  
Risc de incendiu - mic

Verificator/Expert	NUME: CAMPEAN I. AUGUSTIN	SEMNTATURA: [Signature]	CERINTA: [Signature]	REFERAT / EXPERTIZA NR. DATA: [Signature]
EXPERT TEHNIC:	ing. BODOR CSABA PAL	PROIECTARE INSTALATII ELECTRICE:	SC PROCONFORT SRL	RELEVU:
PROIECTARE REZISTENTA:	SC PROGIR SRL	EXP. BIOLOGICA:	ILEANA CHIRTEA, GEOLOG:	ADRIAN TANASE
				/ACTUALIZAT ARH. A.I. NICHIFOR
PROIECTANT GENERAL/ARHITECTURA:	ALEXANDRU IOAN NICHIFOR - BIROU INDIVIDUAL DE ARHITECTURA		Beneficiar:	PAROHIA EVANGHELICA C.A. RUPEA
STR. IZV.TROTUSULUI NR.2 BUCURESTI / CIF29886065			Proiect:	LUCRARI DE REPARATII, CONSERVARE SI INTRODUCERE IN CIRCUIT TURISTIC LA ANSAMBLUL BISERICII EVANGHELICE FORTIFICATE RUPEA (LMI: BV-II-a-A-11774)
SPECIFICATIE:	NUME:	SEMNTATURA:	Scara:	1/100
Sef. proiect:	arh. Emil Crisan		Amplasament:	Rupea, jud. Brasov, str. Republicii nr 147
Proiectat:	arh. Alexandru I. Nichifor		Data:	sept. 2017
Desenat:	arh. Alexandru I. Nichifor		Titlul plansei:	<b>BISERICĂ - PLAN ACOPERIS</b> <b>Inventariere degradări și propunere de intervenție</b>
				Numar proiect: 03/2017
				Faza: P.T.-D.E.
				Numarul plansei: A05.2