

LEGENDA	
Z1	invențiere degradată
Z2	resturi fara mortar
Z3	zidarie piatra/caramida prezentand degradari
Z4	zidarie piatra/caramida cu goluri
Z5	completari/interventii uniditate in zidarie
P1	lencuiala pe baza de ciment
P2	lencuiala desprinsa, cu goluri
P3	suprafata de lencuiala deteriorata
P4	eflorescente si depuneri de alge verzi
P5	suprafete sau fragmente cu fresca/elemente decor, piatra degradata biologica
P6	invelitoare degradata
	crapaturi/fisuri in zidarie
	vegetatie crescuta pe zidarie
	comenzii din zidarie de caramida/ piatra naturala cu degradari
	degradari la elementele de lemn
	1...n


DEGRADARI LEMN:

- 1: ASTEREALE PLAINESE / DUSUMEA CU DEGRADARI
- 2: OBLOANE NIVEL CLOPOTE DEGRADATE

CRONMATICĂ FATADA:

- VERDE - CULOARE DESCHISA, PASTELATA
- PORTOCALIU - CARAMIZIU DESCHIS
- ALB

NOTA: SE VA PASTRA CROMATICA EXISTENTA IN STRATURI ISTORICE VAR CULORILE SE VOR ALEGE IMPREUNA CU RESTAURATORUL DE PARAMENT IN CONCORDANTA CU STRATURILE ISTORICE DE VARUALA

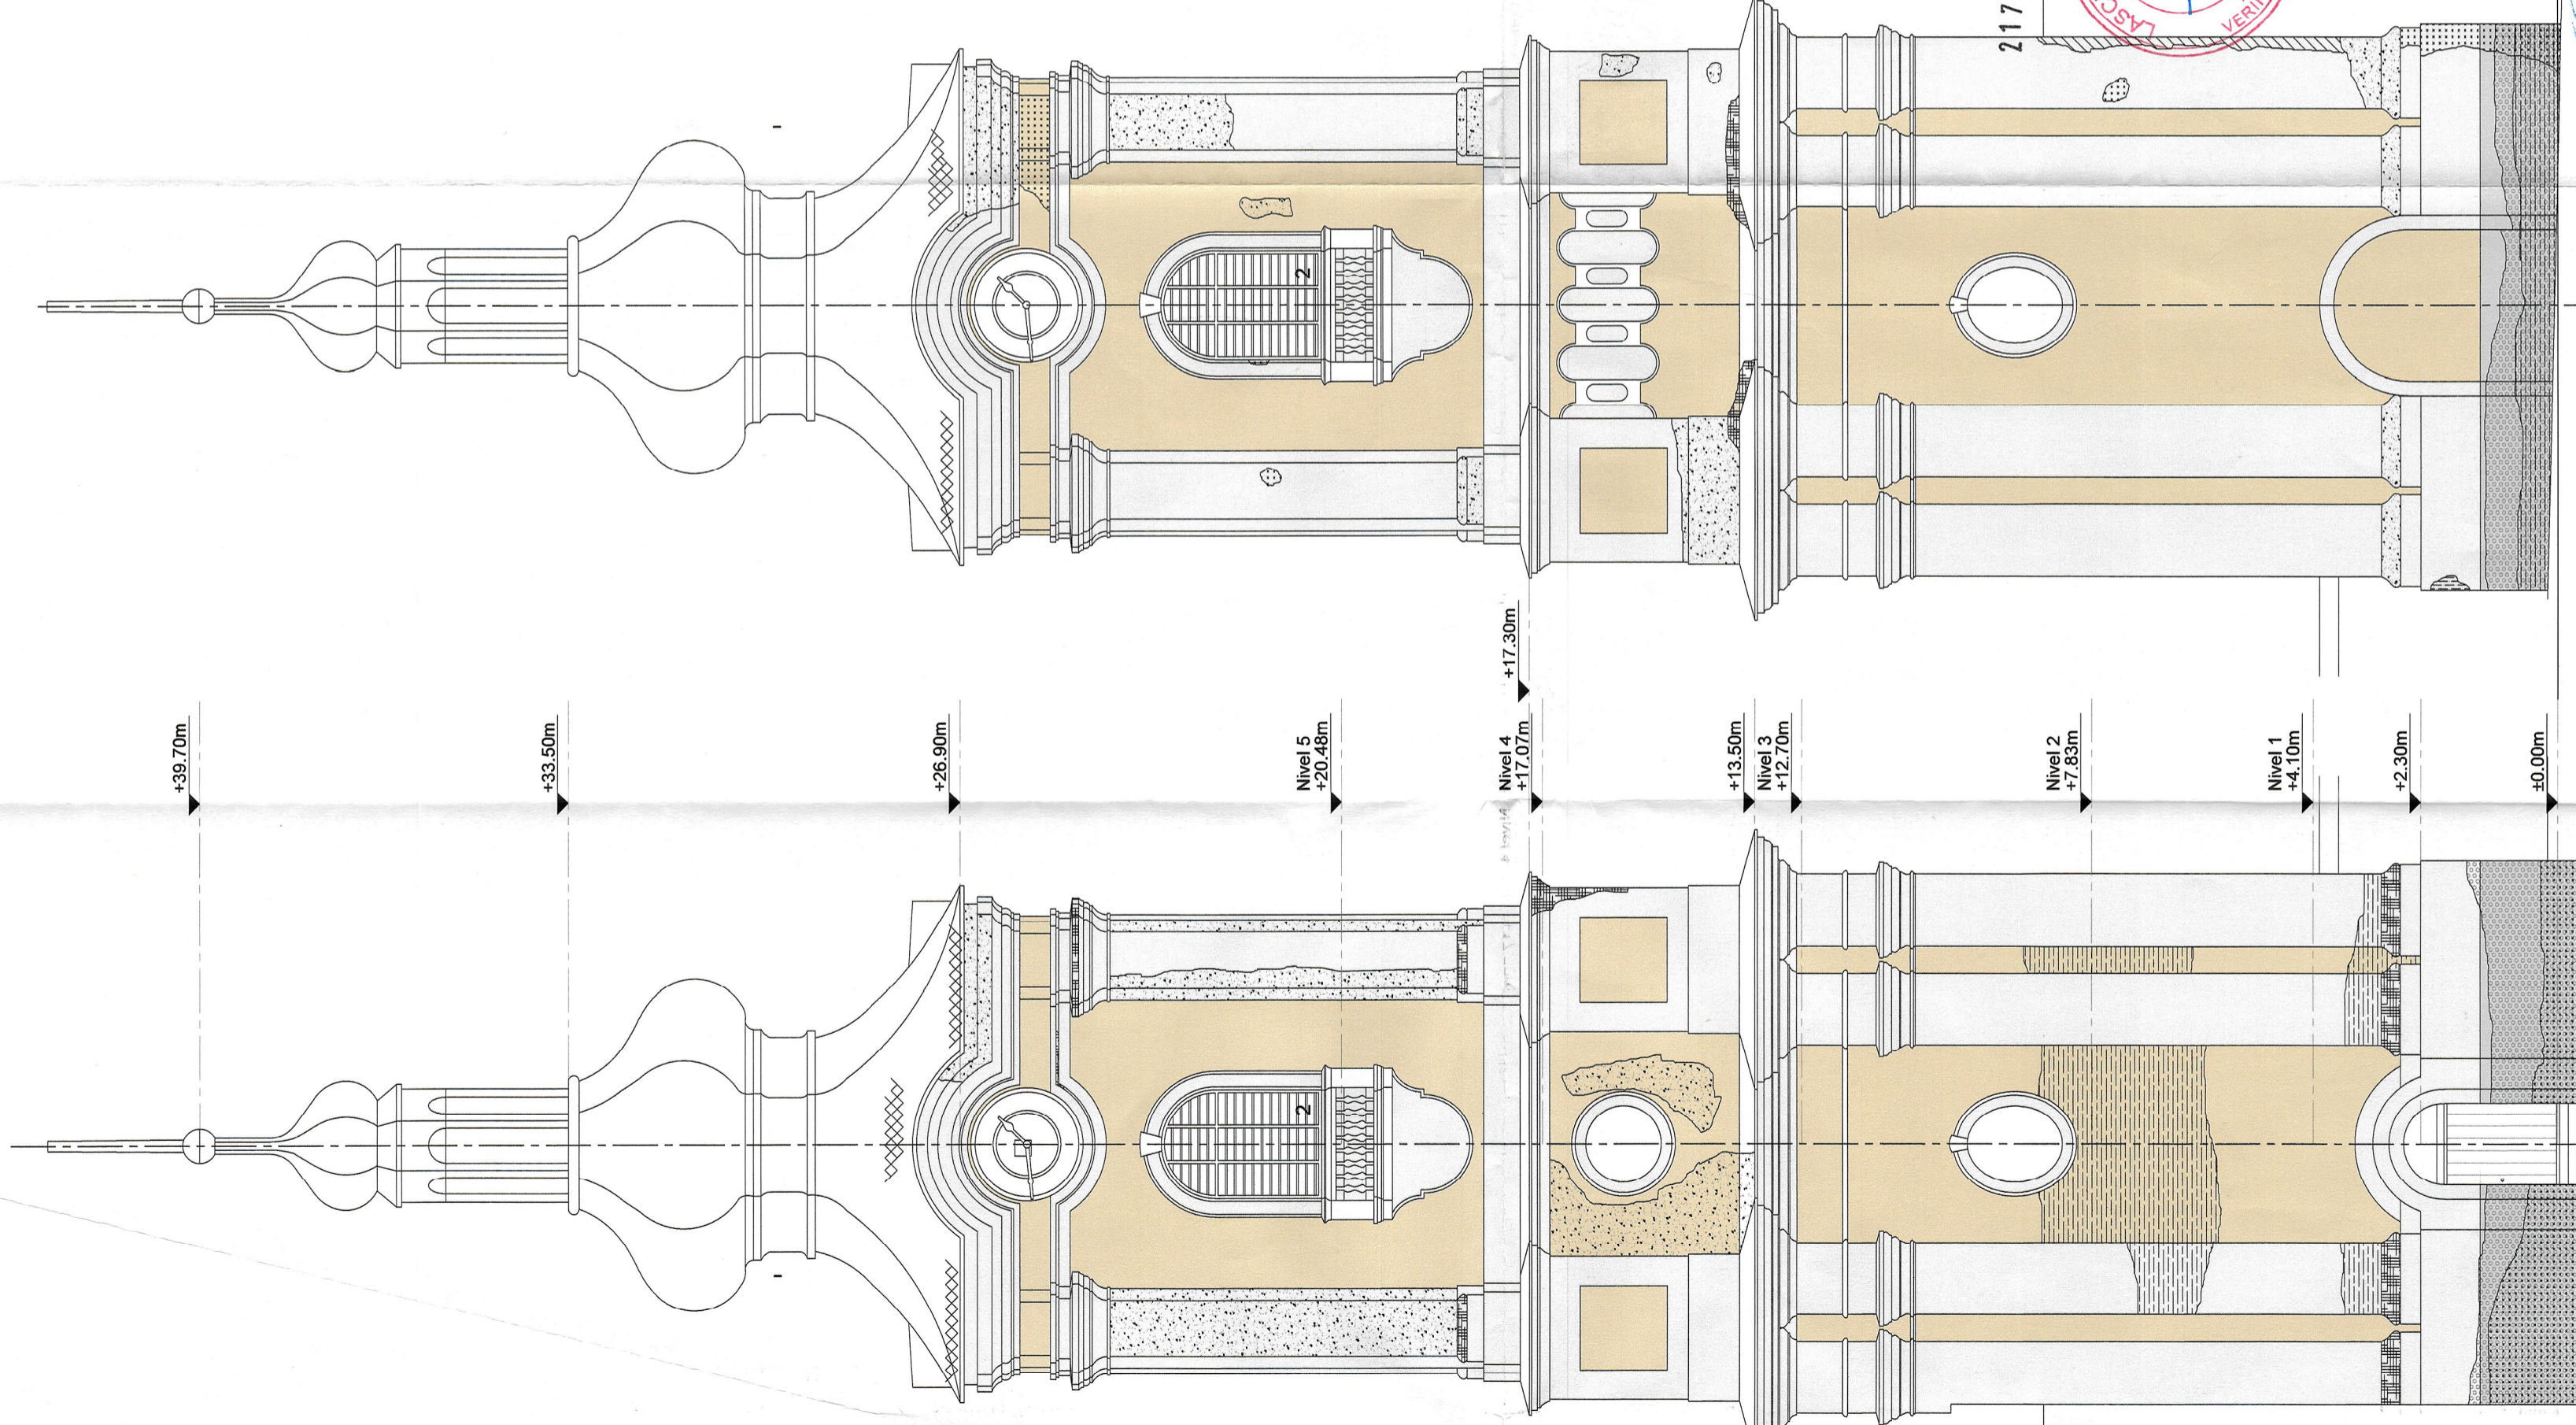

+39.70m

+33.50m

+26.90m

Nivel 5
+20.48m

Nivel 4
+17.07m

+13.50m
Nivel 3
+12.70m

Nivel 2
+7.83m


Nivel 1
+4.10m

+2.30m

+0.00m


FATADA NORD

FATADA SUD



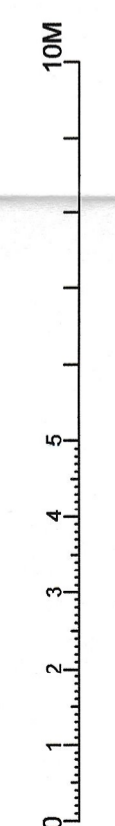


Nota: cota ±0.00m turn = 460,45m CTA
cota ±0.00m biserica = 459,60m CTA


Categoria de importantă B (deosebita) - conf. H.G. 766/97
Clasa de importantă și de expunere la cutremur - II, y = 1,2 conf. P100-1/2013
Grad de rezistență la toc - conf. normativ P118/99

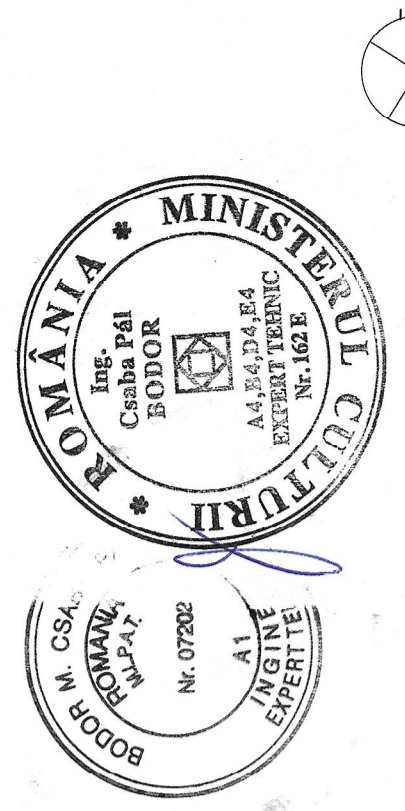

INCINTA FORTIFICATA 000522
1048.5
906.5
863
556

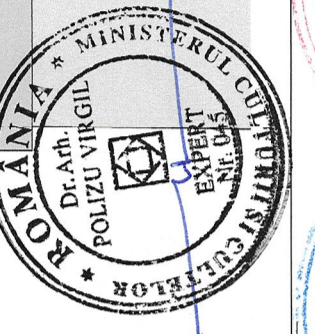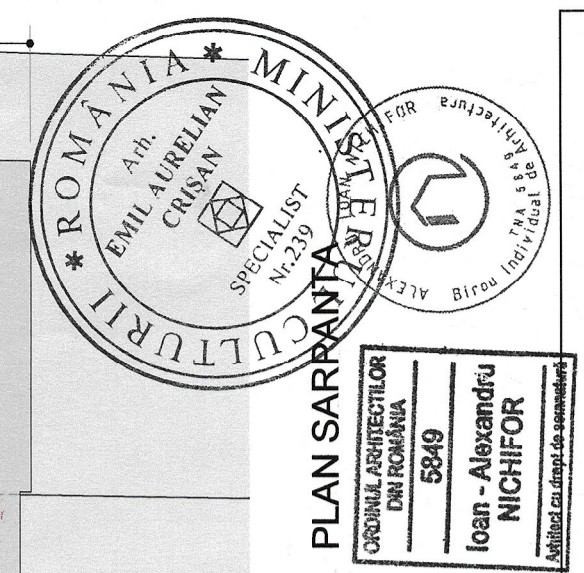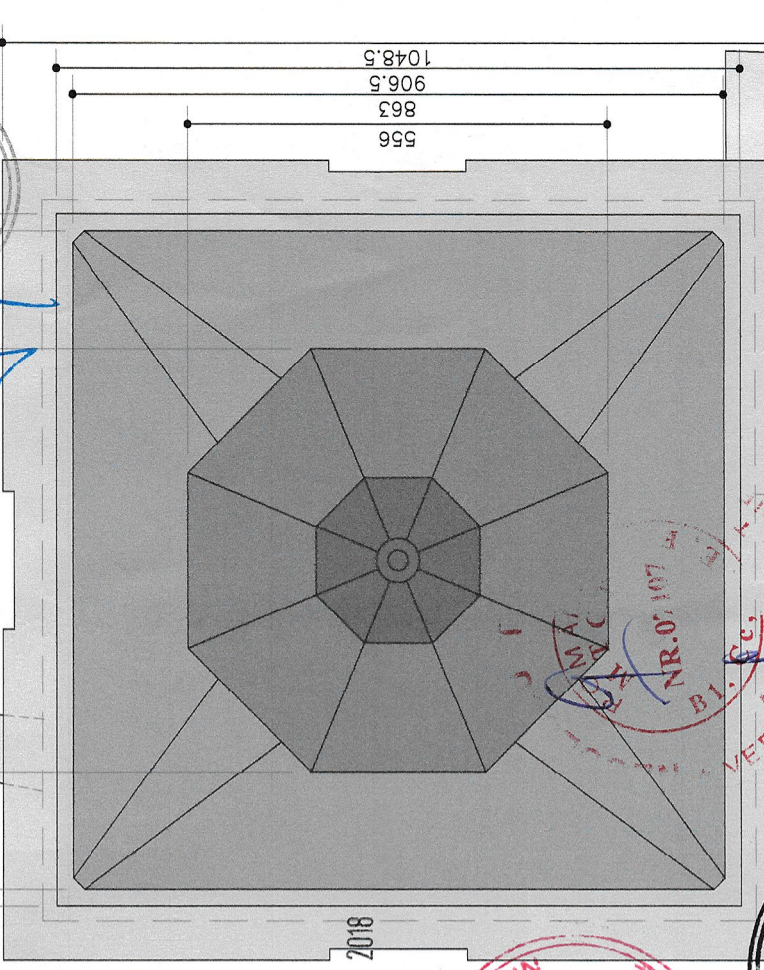

PLAN SARPANTA
ORDINUL ARHITECTILOR DIN ROMANIA
6849
Ioan - Alexandru NICHIFOR
Specialist cu drept de semnatura

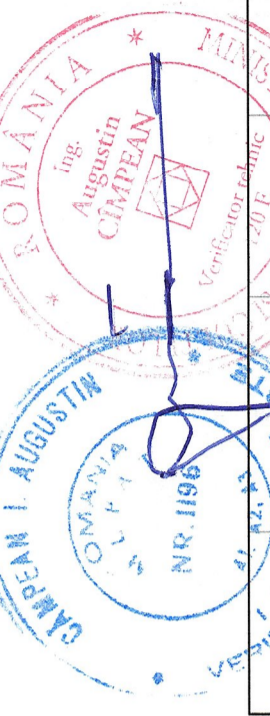

Verificator/Expert	SEMINTURA/NUME	REFERAT / EXPERTIZA NR./DATA:
EXPERT TEHNIC: Ing. BOBOR CSABA PAL PROIECTARE REZISTENTA: SC PROGR SRL	SEMINTURA/NUME	SEMINTURA/NUME
Beneficiar:	Beneficiar:	Beneficiar:
PROIECTANT GENERAL/ARHITECTURA: ALEXANDRU IOAN NICHIFOR - BIROU INDIVIDUAL DE ARHITECTURA STR. LEA ROTUNDA NR.2 BUCURESTI, CIF.2986686	PROIECTANT GENERAL/ARHITECTURA: ALEXANDRU IOAN NICHIFOR - BIROU INDIVIDUAL DE ARHITECTURA STR. LEA ROTUNDA NR.2 BUCURESTI, CIF.2986686	PROIECTANT GENERAL/ARHITECTURA: ALEXANDRU IOAN NICHIFOR - BIROU INDIVIDUAL DE ARHITECTURA STR. LEA ROTUNDA NR.2 BUCURESTI, CIF.2986686
SPECIFICATIE: NUME:	SPECIFICATIE: NUME:	SPECIFICATIE: NUME:
Sef. proiect: arh. Emi Crisan	Sef. proiect: arh. Emi Crisan	Sef. proiect: arh. Emi Crisan
Proiectat: arh. Alexandru I. Nichifor	Proiectat: arh. Alexandru I. Nichifor	Proiectat: arh. Alexandru I. Nichifor
Desenat: arh. Alexandru I. Nichifor	Desenat: arh. Alexandru I. Nichifor	Desenat: arh. Alexandru I. Nichifor
NUMAR proiect: 03/2017	NUMAR proiect: 03/2017	NUMAR proiect: 03/2017
Faza: P.T.-DE	Faza: P.T.-DE	Faza: P.T.-DE
Numarul planșei: A10	Numarul planșei: A10	Numarul planșei: A10