

CROMATICA FATADA:


- VERDE - CULOARE DESCHISA, PASTELATA
- PORTOCALIU - CARAMIZIU DESCHIS
- ALB

NOTA: SE VA PASTRA CROMATICA EXISTENTA IN STRATURILE ISTORICE DE VAR CULORILE SE VOR ALEGE IMPREUNA CU RESTAURATORUL DE PARAMENT IN CONCORDANTA CU STRATURILE ISTORICE DE VARUIALA

LEGENDA


Inventariere degradari	lucrari de reparatii
Z4	indepartare numai daca este necesar - posibil
Z5	vezii masuri recomandate in descrierea
P2	masurilor propuse
P3	umplerea golurilor, consolidarea marginilor
P4	restaurarea
P5	consolidare conform recomandarilor
	curaterea zonelor afectate si
	retenere cu material pe baza de nisip/var
	indepartare tencuiala ciment, curatare si
	reintegrare cu material pe baza de nisip/var

DEGRADARI LEMN:
1: ASTEREA PLANSEE / DUSUMEA CU DEGRADARI
2: OBLOANE NIVEL CLOPOTE DEGRADATE

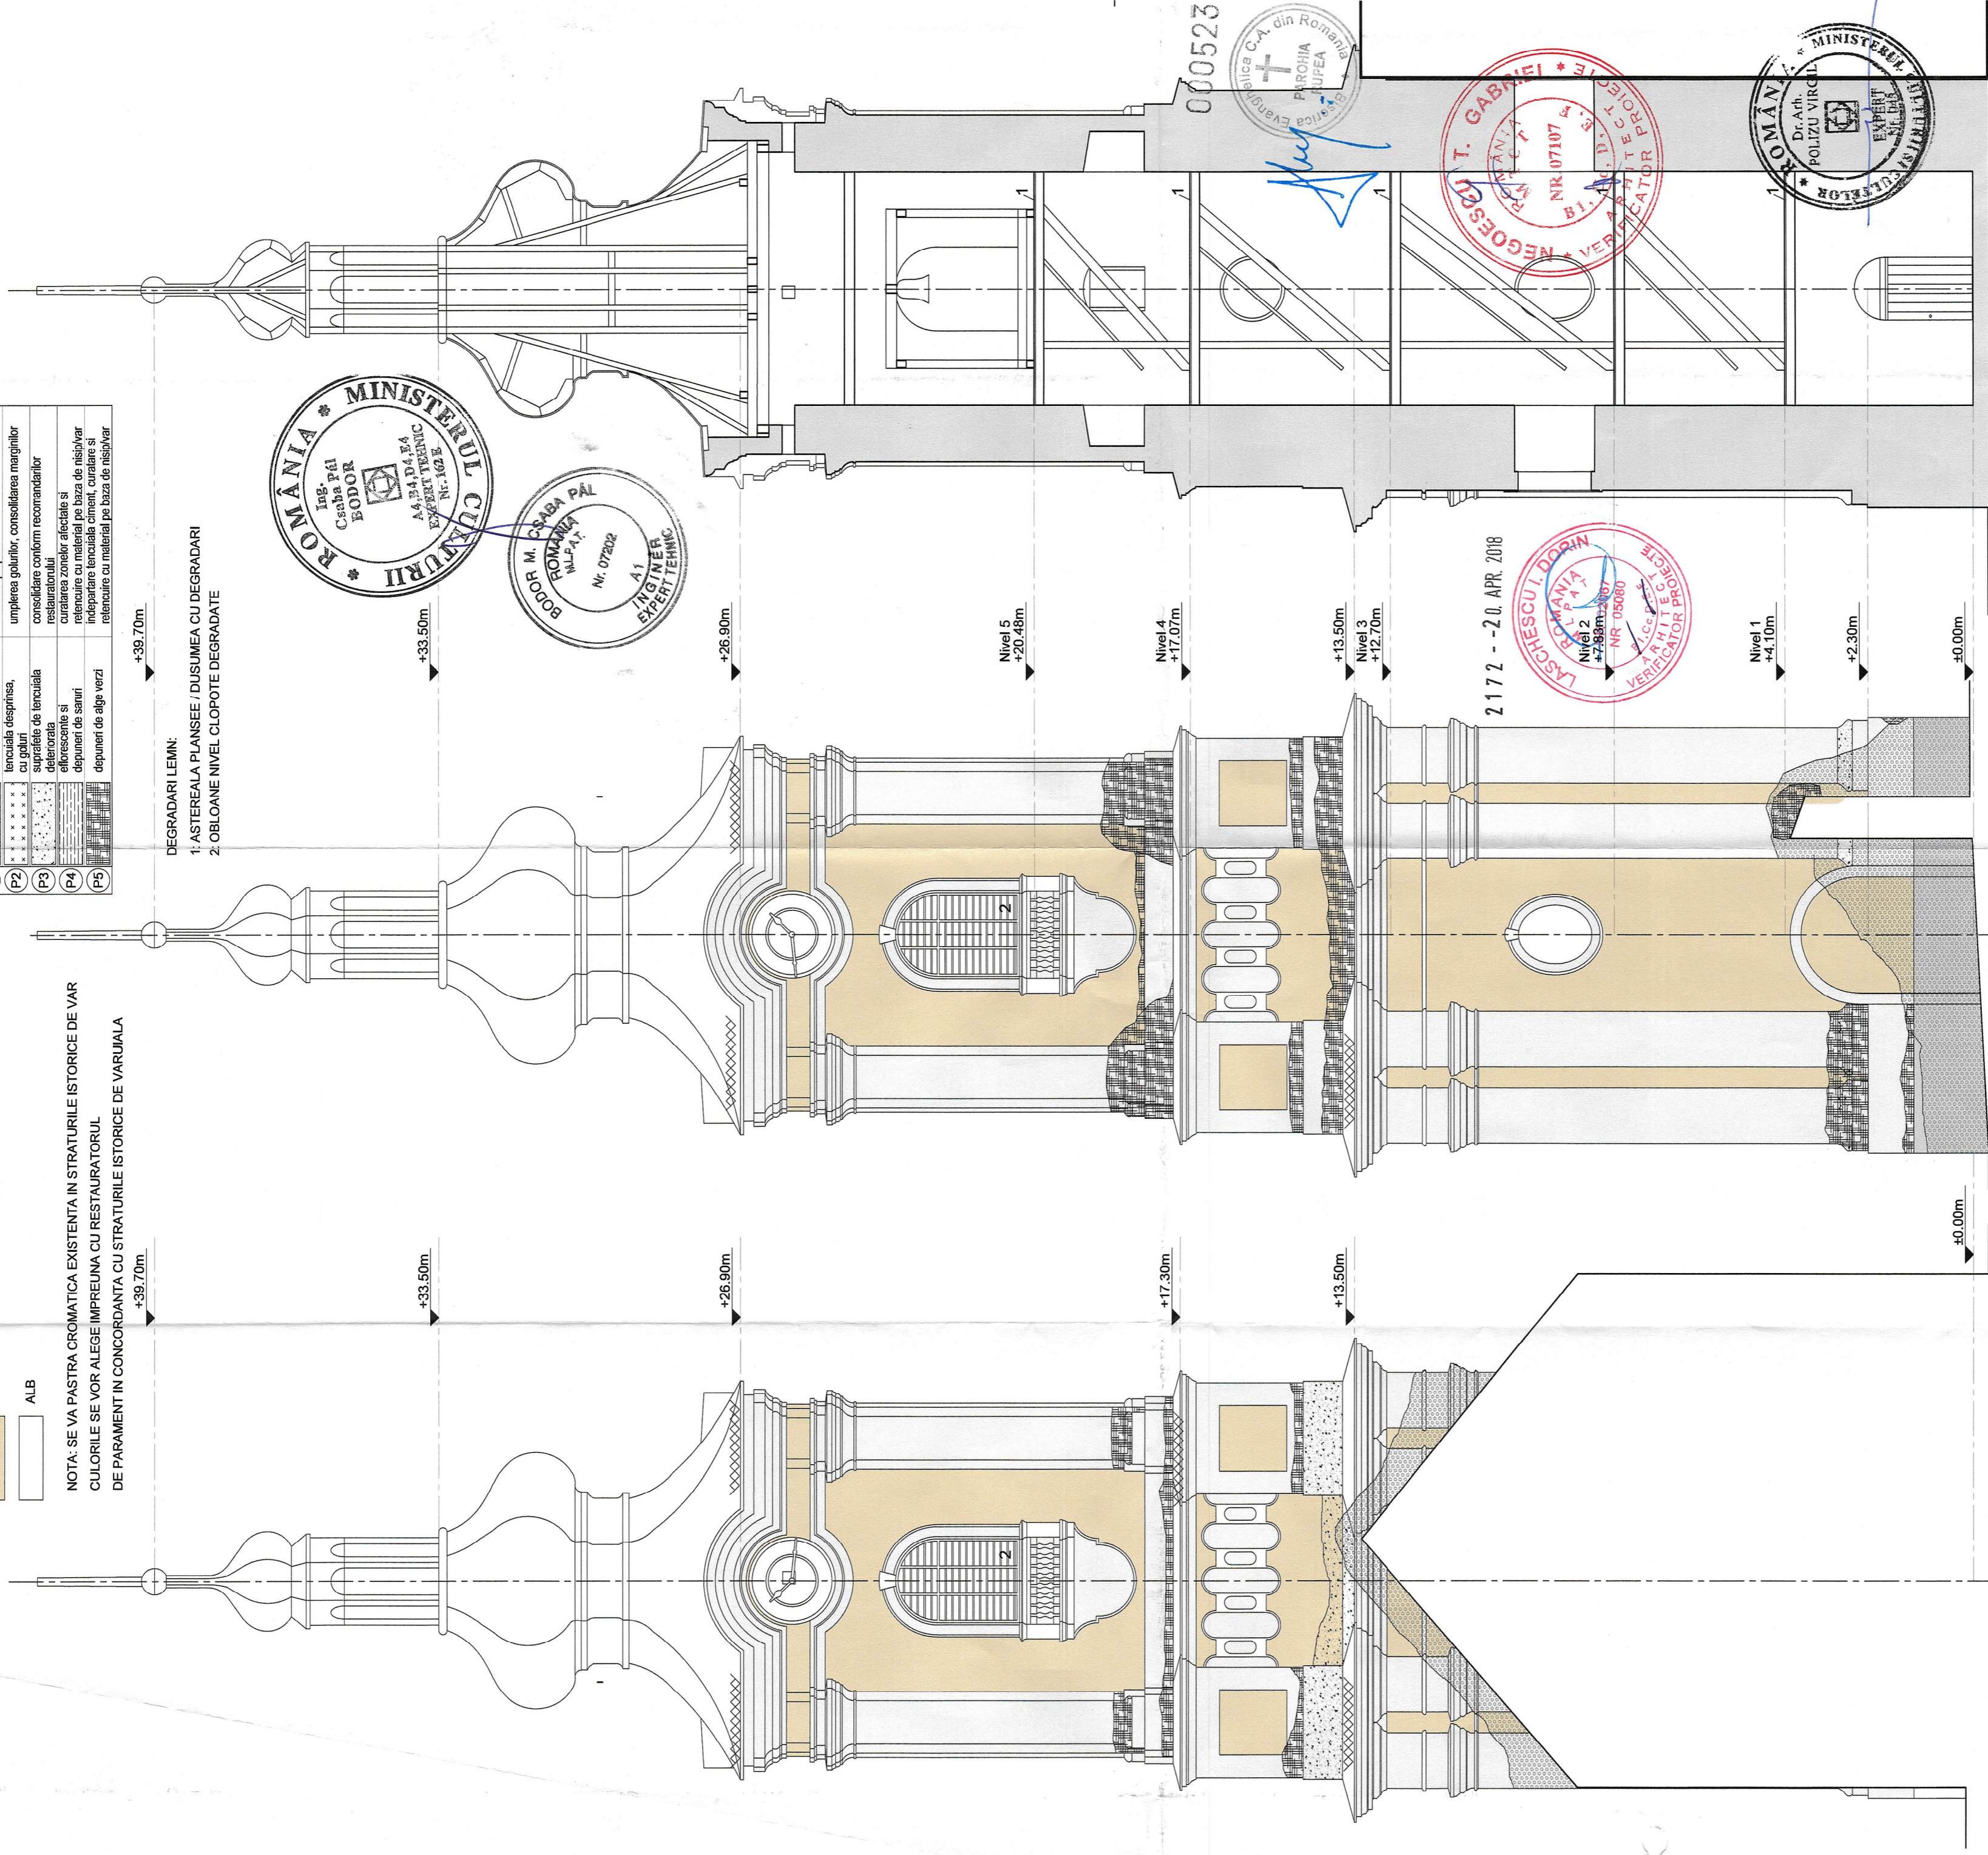

FATADA EST


FATADA VEST

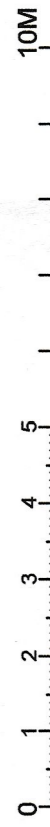

Nota: cota ±0,00m turn = 460,45m CTA
cota ±0,00m biserica = 459,60m CTA

Categoria de importanta B (deosebita) - conf. H.G. 766/97
Clasa de importanta și de expunere la cutremur - II, Y = 1,2 conf. P100-1/2013
Grad de rezistenta la foc: IV - conf. normativ P118/99
Risc de incendiu - mic

Verificator Expert:	NUME: NICHIFOR	CERINTA: SEMNATURA	Beneficiar:	PAROHIA EVANGHELICA C.A. RUPEA
PROIECTANT GENERAL/ARHITECTURA:	NUME: NICHIFOR	NUMAR proiect:	09/2017	FAZA: P.T.-D.E
BIROUL INDIVIDUAL DE ARHITECTURA:	STR. IZV. TROTUSULUI NR.2 BUCURESTI, OF.2866065	Amplasament:	Rupea, jud. Brasov, str. Republicii nr 147	NUMARUL PLANSEI: A11
SPECIFICATIE:	NUME: NICHIFOR	Data:	sept. 2017	
Serf. proiect:	arh. Emil Crisan	Titlu planse:	TURN SUD - ELEVATII, SECTIUNE	
Proiectat:	arh. Alexandru I. Nichifor		Inventariere degradari	
Desenat:	arh. Alexandru I. Nichifor		și propunere de intervenție	

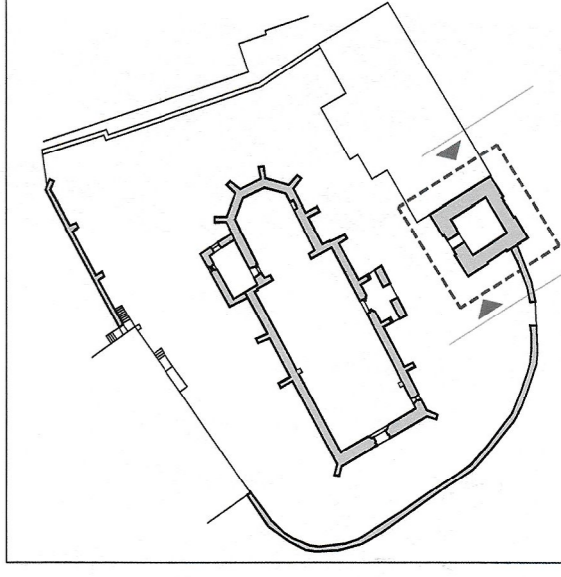

PROIECTARE INSTALATI ELECTRICE: SC. PROCONFORT SRL
PROIECTARE REZISTENTA: SC. PROGRIS SRL
PROIECTARE LOGICA: LEANA CHIRTEA, GEOLOG. ADRIAN TANASEI, ACTIVITAT ARH. AL. NICHIFOR

ORDINUL ARHITECTILOR DIN ROMANIA
5849
Ioan - Alexandru NICHIFOR
Arhitect cu drept de semnatura

ROMANIA MINISTERUL CULTURII
Arh. EMIL AURELIAN CRISAN

ROMANIA MINISTERUL CULTURII
Dr. Arh. POLIZU VIRCEL
EXPERT NICHIFOR

ROMANIA MINISTERUL CULTURII
Arhitect cu drept de semnatura

ROMANIA MINISTERUL CULTURII
Arh. EMIL AURELIAN CRISAN

ROMANIA MINISTERUL CULTURII
Arh. POLIZU VIRCEL
EXPERT NICHIFOR

ROMANIA MINISTERUL CULTURII
Arhitect cu drept de semnatura

000523

2172 - -20. APR. 2018