

PLAN DE AMPLASAMENT SI DELIMITARE A IMOBILULUI
Scara 1/500

Nr.cadastral	Suprafata masurata a imobilului (mp)	Adresa imobilului
101698	2542	Localitatea: Rupea, F.N., Judetul: Brasov
Cartea Funciara nr.	Unitatea Administrativ Teritoriala (UAT)	
101698	RUPEA	

A. Date referitoare la teren			
Nr.parcela	Categorie de folosinta	Suprafata (mp)	Mentii (improjuriri)
1	CC	2542	Teren intravilan- delimitat zid fortificat din piatra si constructii
TOTAL		2542	


B. Date referitoare la constructii			
Cod	Destinatia	Suprafata construita la sol (mp)	Mentii
C1	CAS	551	Biserica. Construita in secolul XIV-XVI Suprafata construita desfasurata: 551 mp
C2	CAS	92	Turn clopoinita cu ceas. Construit in secolul XVIII. Suprafata construita desfasurata: 92 mp
TOTAL		643	

Suprafata totala masurata a imobilului = 2542 mp
Suprafata din act = 2542 mp

Executant: Mircea Herghelieg
Confirm executarea masuratorilor la teren, corectitudinea in tocmiri documentatiei cadastrale si corespondenta acesteia cu realitatea din teren

Semnatura: *Mircea Herghelieg*
Nume si prenume: HERGHELEGIU MIRCEA
Data: 23.11.2016

Inspector
Confirm introducerea imobilului in baza de date cadastrala si atribuirea numarului cadastral
Semnatura si parafa: *Polgar Andrei*
Nume si prenume: POLGAR ANDREI
Functia: TEHNICIAN CADASTRU
Stampila: *Polgar Andrei*

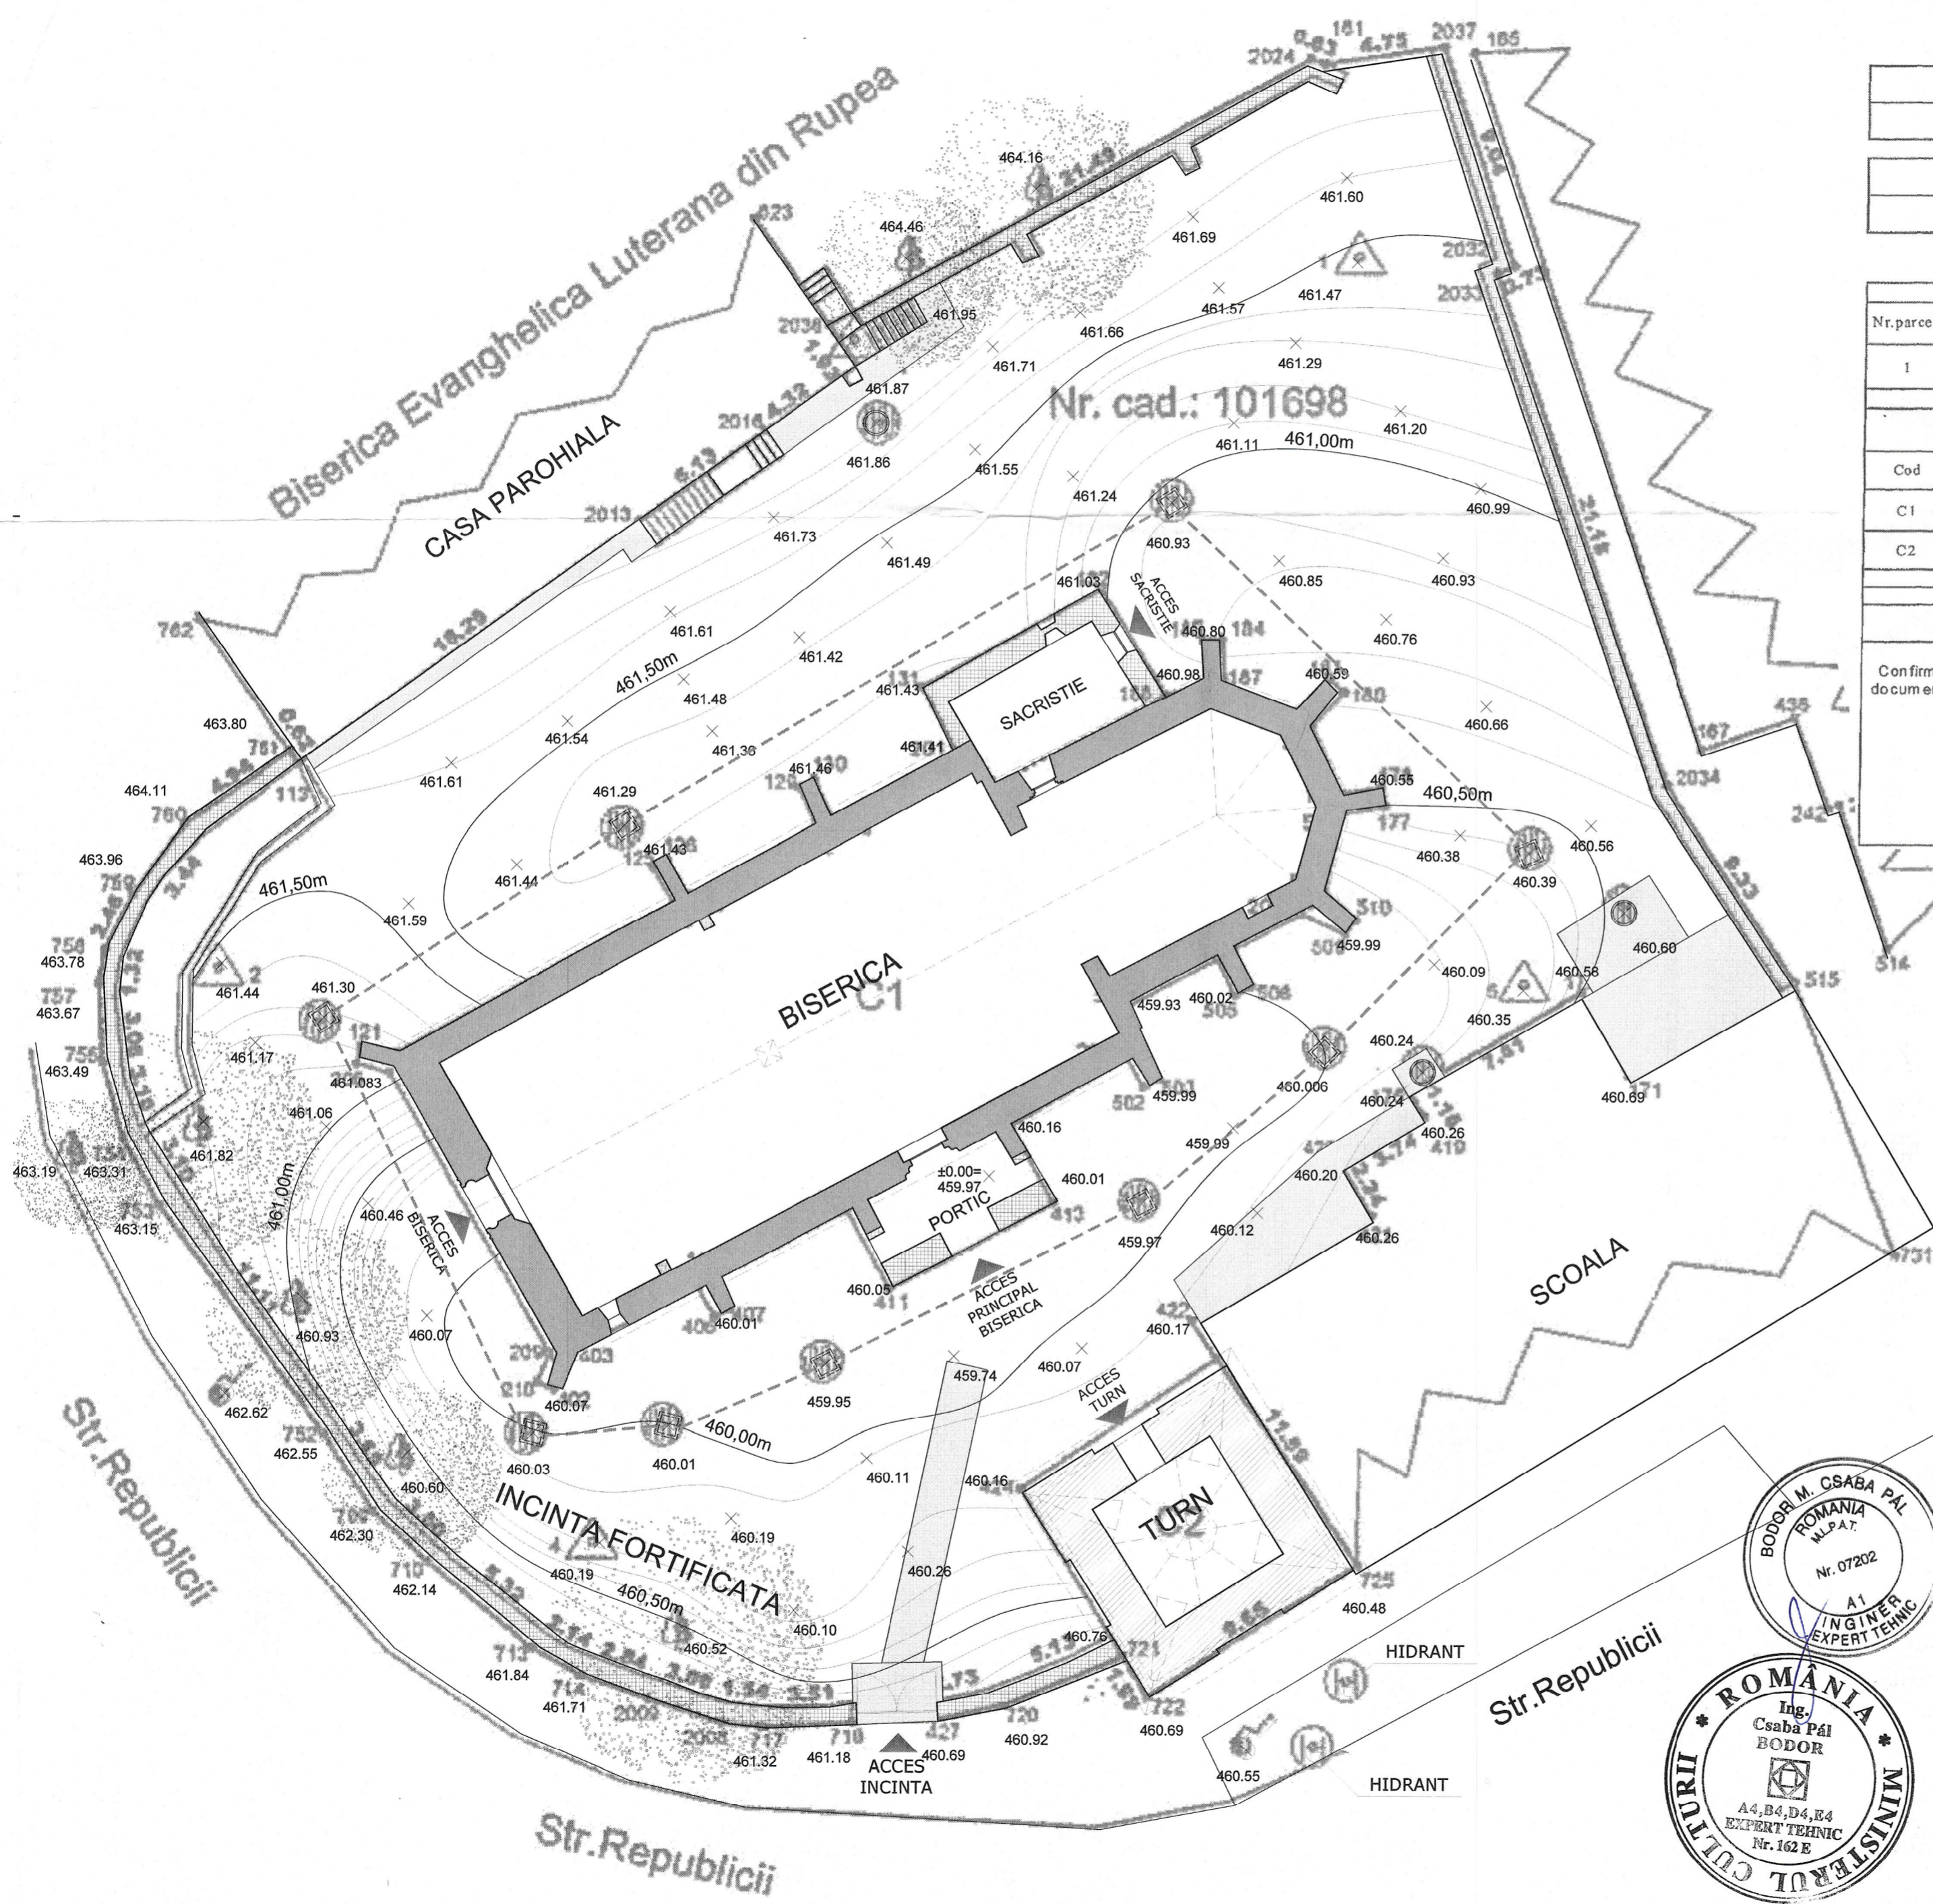

2172 -- 20. APR. 2018

LEGENDĂ

- Cămin dren exterior existent
- Cămin existent pe sit
- - - Traseu dren existent
- ▲ Acces incintă, clădiri
- Trotuar existent din beton
- Copaci existenți

CRONOLOGIE

- Prima fază constructivă - Sec XV
- ▨ A doua fază constructivă, sec. XVI
- ▩ A treia fază - baroc, sec XVIII
- ▧ A patra fază - intervenții punctuale, sec XX

Stampila: LASCHESCU I. DORIN, ROMANIA, Nr. 02087, NR 05080, VERIFICATOR PROIECTE

Stampila: NEGOESCU T. GABRIEL, ROMANIA, Nr. 07107, VERIFICATOR PROIECTE

Stampila: Dr. Arh. POLIZU VIRGIL, ROMANIA, Nr. 045, EXPERT

Stampila: BODOR I. M. CSABA PAL, ROMANIA, Nr. 07202, A1, INGINIER, EXPERT TEHNIC


Stampila: Csaba Pál BODOR, ROMANIA, A4, B4, D4, E4, EXPERT TEHNIC, Nr. 162 E

Stampila: ing. Augustin CIMPEAN, ROMANIA, Nr. 1198, A1, A2, A3, VERIFICATOR PROIECTE

Stampila: Arh. EMIL AURELIAN CRISAN, ROMANIA, Nr. 230, SPECIALIST, Nr. 1047, EXPERT

Stampila: ORDINUL ARHITECTILOR DIN ROMANIA, Nr. 5849, Ioan - Alexandru NICHIFOR, Arhitect cu drept de semnatura

Nota: cota ±0,00m biserica = 459,60m CTA
cota ±0,00m turn = 460,45m CTA

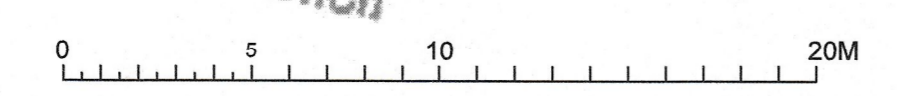

PLAN DE SITUATIE - EXISTENT, CRONOLOGIE

Verificator/Expert	NUME:	SEMNTATURA:	CERINTA:	REFERAT / EXPERTIZA NR./DATA:
EXPERT TEHNIC:	ing. BODOR CSABA PAL	PROIECTARE INSTALATII ELECTRICE:	SC PROCONFORT SRL	RELEVU: ING. ELKE SI STEPHAN EBELT 2002
PROIECTARE REZISTENTA:	SC PROGIR SRL	EXP. BIOLOGICA:	ILEANA CHIRTEA, GEOLOG: ADRIAN TANASE	ACTUALIZAT ARH. A.I. NICHIFOR
PROIECTANT GENERAL/ARHITECTURA:	ALEXANDRU IOAN NICHIFOR - BIROU INDIVIDUAL DE ARHITECTURA STR. IZV.TROTUSULUI NR.2 BUCURESTI CIF29980605	Beneficiar:	PAROHIA EVANGHELICA C.A. RUPEA	Numar proiect: 03/2017
SPECIFICATIE:	NUME:	SEMNTATURA:	Scara:	Faza: P.T.-D.E.
Sef. proiect:	arh. Emil Crisan	Amplasament:	Rupea, jud. Brasov, str. Republicii nr 147	Titlul plansei: Plan de situatie - existent, cronologie
Proiectat:	arh. Alexandru I. Nichifor	Data:	sept. 2017	Numarul plansei: A02
Desenat:	arh. Alexandru I. Nichifor			