


LEGENDĂ

DOTĂRI / RE-FUNCȚIONALIZĂRI TURISTICE

- ① Stingator carosabil P50
- ② Toaletă ecologică
- ③ Spații de odihnă (bănci de lemn)
- ④ Spațiu de odihnă (bănci de lemn cu masa)
- ⑤ Rampa mobilă pentru acces persoane cu dizabilități (în portic)
- ⑥ Europubele 240 l
- ⑦ Pichet PSI
- ⑧ Panou de prezentare monument
- ⑨ Coș de gunoi
- ⑩ Indicator tip sageata

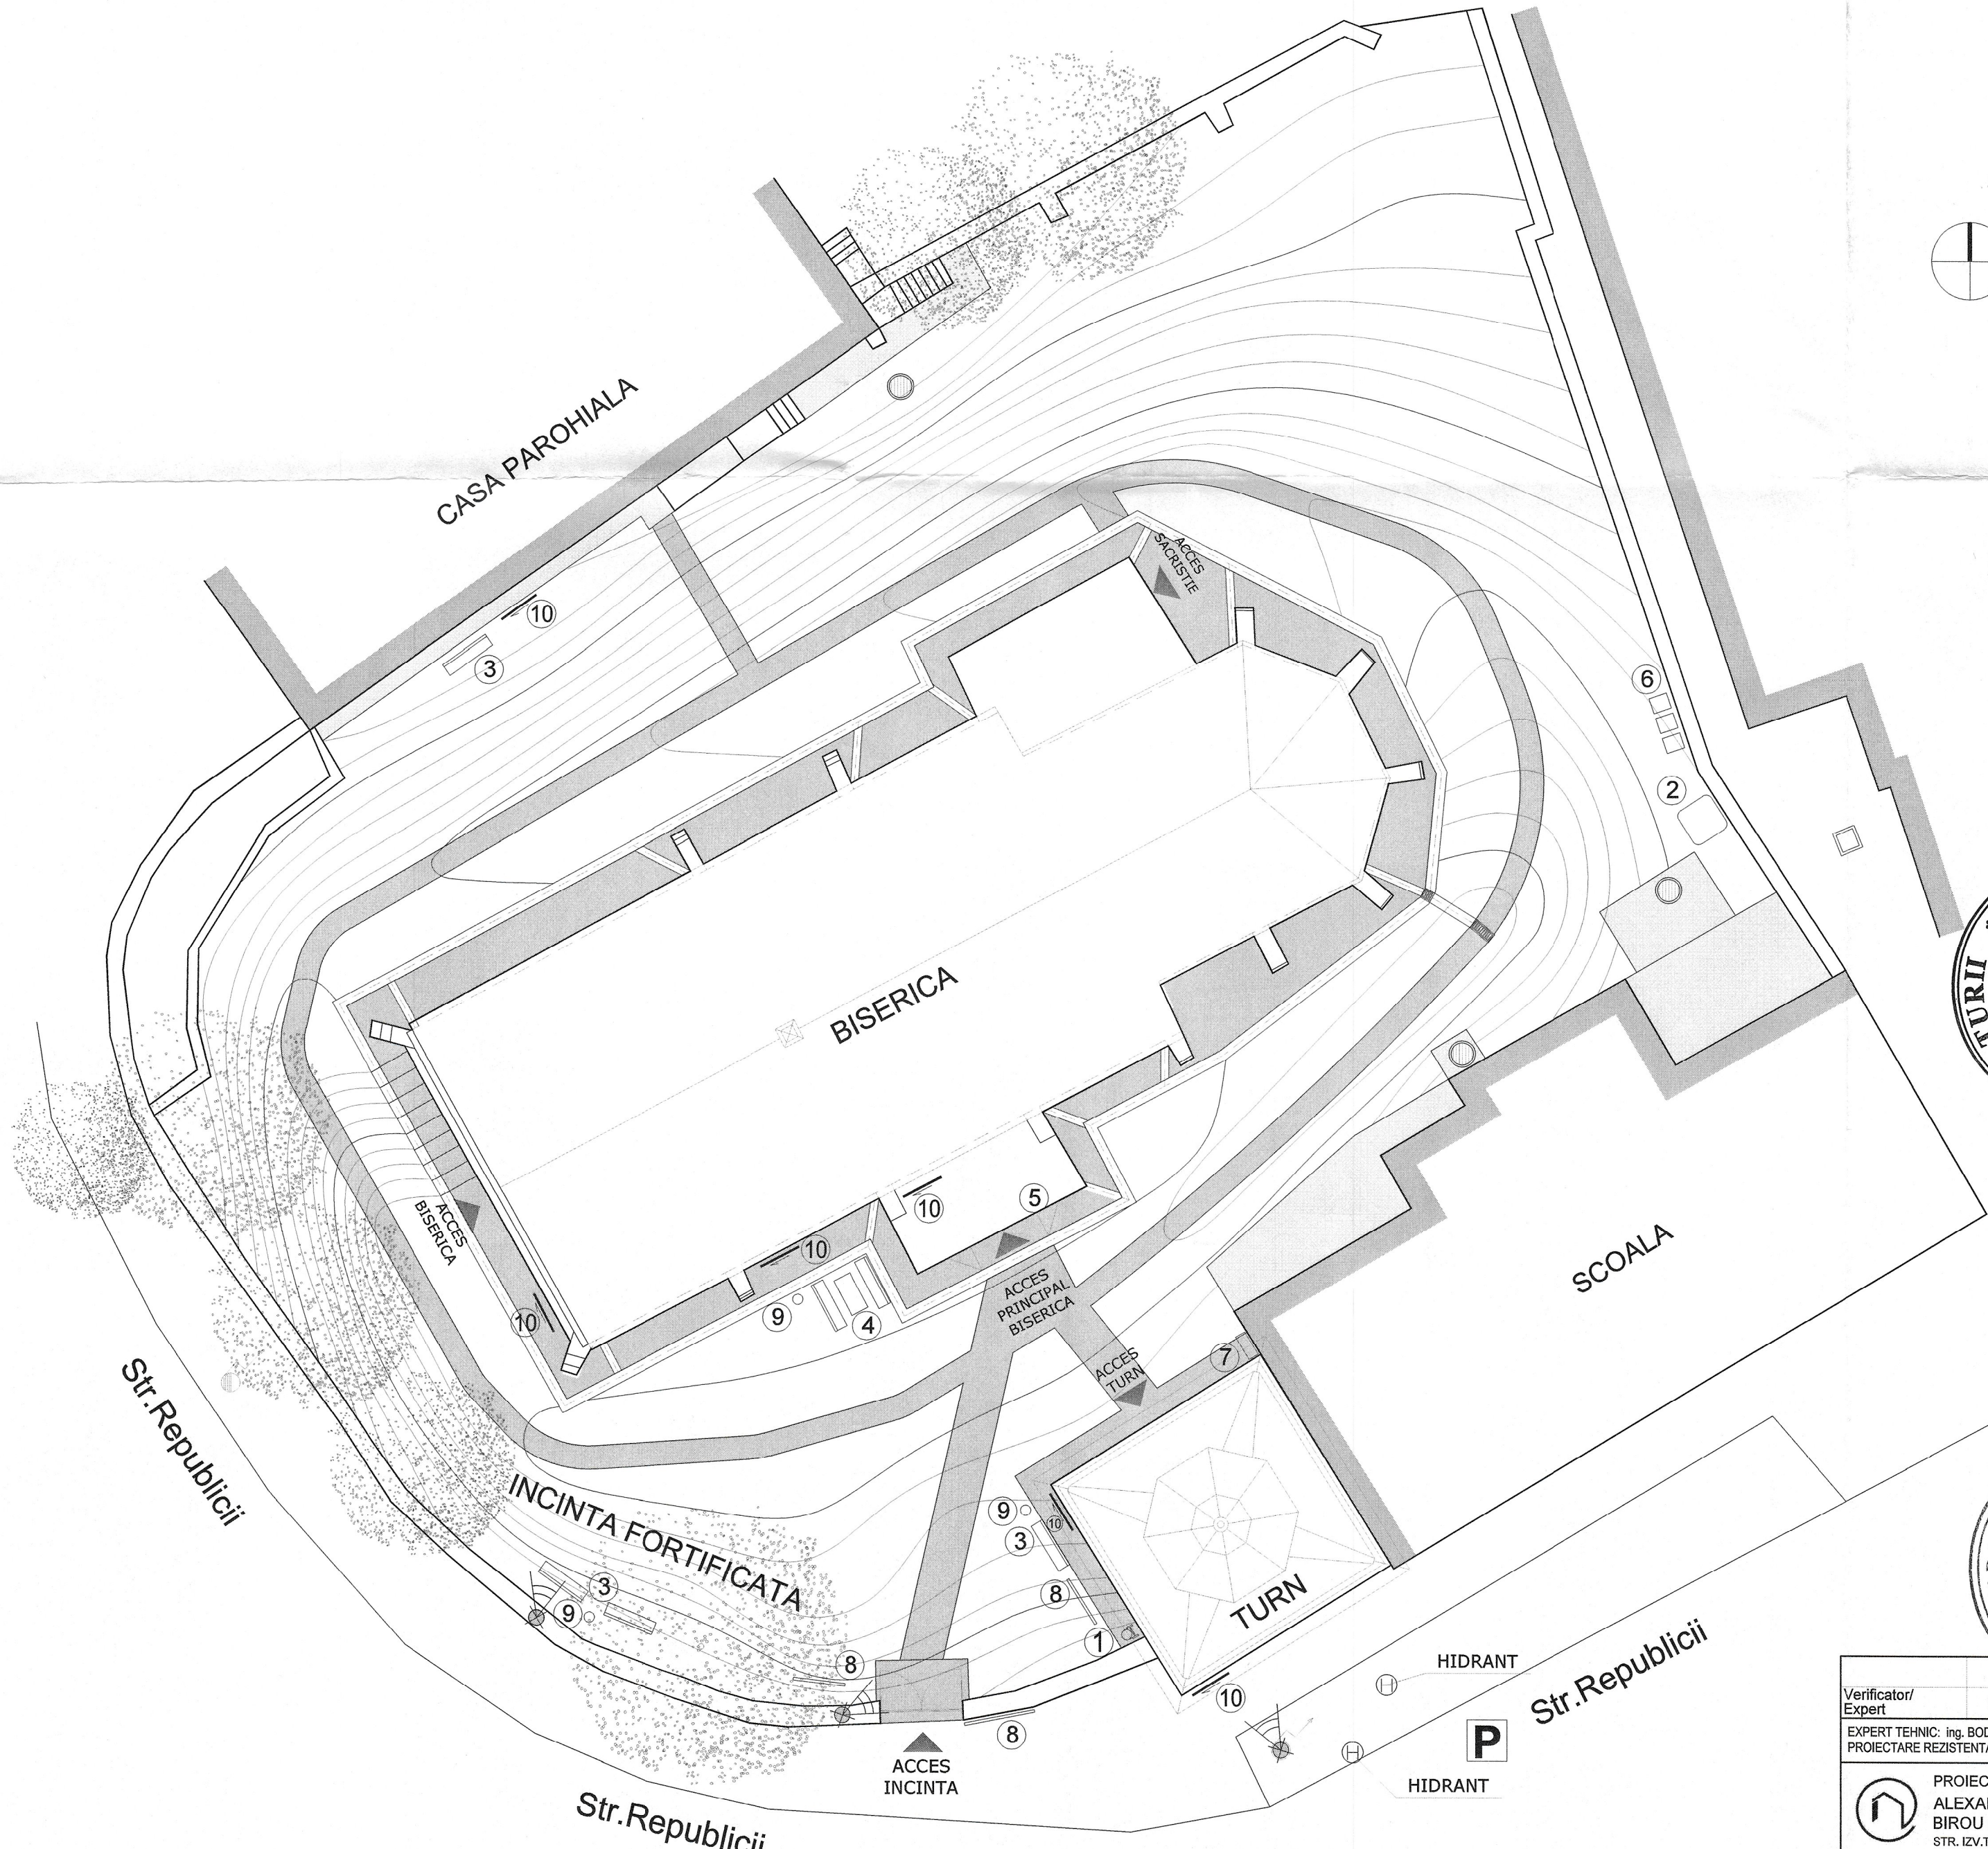

000512

21.7.2018

20 APR 2018

NR.07107

NR.02087 NR.05080

NR.1194

5949

Ioan - Alexandru NICHIFOR

Arhitect cu drept de semnătură

ORDINUL ARHITECTURILOR DIN ROMANIA

Arh. EMIL AURELI CRISAN

SPECIALIST Nr.239

ROMANIA MINISTERUL CULTURII

Ing. Csaba Pál BODOR A4, B4, D4, E4 EXPERT TEHNIC Nr. 162 E

ROMANIA MINISTERUL CULTURII

Ing. BODOR M. CSABA PAL ROMANIA AL.PAT. Nr. 07202 A1 INGINER EXPERT TEHNIC

ROMANIA MINISTERUL CULTURII

Dr. Arh. POLIZU VIRGIL EXPERT Nr. 045

ROMANIA MINISTERUL CULTURII

* NEGOESCU T. GABRIEL * ROMANIA M.T.C.T. NR.07107

ROMANIA MINISTERUL CULTURII

* LASCHESCU T. GABRIEL * ROMANIA M.T.C.T. NR.02087 NR.05080

ROMANIA MINISTERUL CULTURII


* IANCU I. AUGUSTIN * ROMANIA M.T.C.T. NR.1194

ROMANIA MINISTERUL CULTURII

* ALEXANDRU IOAN NICHIFOR * ROMANIA M.T.C.T. NR.5949

Categoria de importanta B (deosebita) - conf. H.G. 766/97
 Clasa de importanta si de expunere la cutremur - II, $\gamma = 1,2$ conf. P100-1/2013
 Clasa de rezistenta la foc: IV - conf. normativ P118/99
 Risc de incendiu - mic

Nota: cota ±0,00m biserica= 459,60m CTA
 cota ±0,00m turn = 460,45m CTA

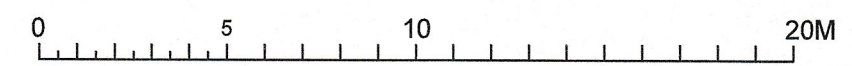

PLAN DE SITUATIE - PROPUNERE

Verificator/Expert	NUME:	SEMNTATURA:	CERINTA:	REFERAT / EXPERTIZA NR./DATA:
EXPERT TEHNIC: Ing. BODOR CSABA PAL PROIECTARE REZISTENTA: SC PROGRIS SRL				PROIECTARE INSTALATII ELECTRICE: SC PROCONFORT SRL RELEVU: ING. ELKE SI STEPHAN EBELT 2002 EXP. BIOLOGICA: ILEANA CHIRTEA, GEOLOG: ADRIAN TANASE /ACTUALIZAT ARH. A.I. NICHIFOR
	PROIECTANT GENERAL/ARHITECTURA: ALEXANDRU IOAN NICHIFOR - BIROU INDIVIDUAL DE ARHITECTURA STR. IZV.TROTUSULUI NR.2 BUCURESTI, CIF29866065	Beneficiar:	PAROHIA EVANGHELICA C.A. RUPEA	Numar proiect: 03/2017
SPECIFICATIE:	NUME:	SEMNTATURA:	Scara:	Faza:
Sef. proiect:	arh. Emil Crisan		1/200	P.T.-D.E
Proiectat:	arh. Alexandru I. Nichifor		Data:	Numarul plansei:
Desenat:	arh. Alexandru I. Nichifor		sept. 2017	A03.4
			Amplasament:	Titlul plansei:
			Rupea, jud. Brasov, str. Republicii nr 147	Plan de situatie - dotari