

LEGENDA


(F) (P) SUPRAFETI SAU FRAGMENTE CU FRESCA/ELEMENTE DECOR. PIATRA CE VOR FI CONSERVATE CONFORM STUDIULUI DE PARAMENT / DOCUMENTATIE RESTAURARE COMPONENTE ARTISTICE

MOBILIER SI COMPONENTE ARTISTICE:

- EXISTENTE IN BISERICA
- 1: STRANA CU BALDACHIN COR NORD, 1712
  - 2: STRANA CU BALDACHIN COR SUD, SEC. XVII
  - 3: PARAPET PICTAT BALCON ORGA, 1684
  - 4: PARAPET PICTAT EMPORE, SEC XVII-XVIII
  - 5: EPITAFUL FAMILIEI MICHAELIS, 1777
  - 6: FATADA DE BANCA, 1732
  - 7: STRANA CU BALDACHIN SI PARAPET, SEC. XVII-XVIII
  - 8: STRANA CU BALDACHIN SI PARAPET, SEC. XVII-XVIII
  - 9: PARAPET DE BANCA, SEC. XVII-XVIII
  - 10: PARAPET DE BANCA, 1723
  - 11: SPATAR DE BANCA, SEC. XVII-XVIII
  - 12: PARAPET DE BANCA, SEC. XVI
  - 13: PARAPET DE BANCA, SEC. XVI
  - 14: PARAPET DE BANCA, SEC. XVI
  - 15: SCANDURA PICTATA CU SABLON, SEC. XVI
  - 16: STRANA CU BALDACHIN SI PARAPET, SEC. XVIII
  - 17: BANCI, SEC. XVI - XX
  - 18: STRANA PICTATA CU SABLON, SEC. XVI
  - 19: STRANA CU PARAPET, SEC. XVII
  - 20: CRISTELNITA, SEC. XVIII-XIX
  - 21: ALTAR, 1709
  - 22: DULAP DE PERETE IN NISA, SEC. XVIII
  - 23: BANCA, SEC. XVIII-XIX
  - 24: AMVON, 1801




DOTARI:

- 1: RAMPA MOBILA / TELESCOPICA PENTRU ACCES PERSOANE CU DIZABILITATI - PORTIC ACCES
- 2: STINGATOR P6

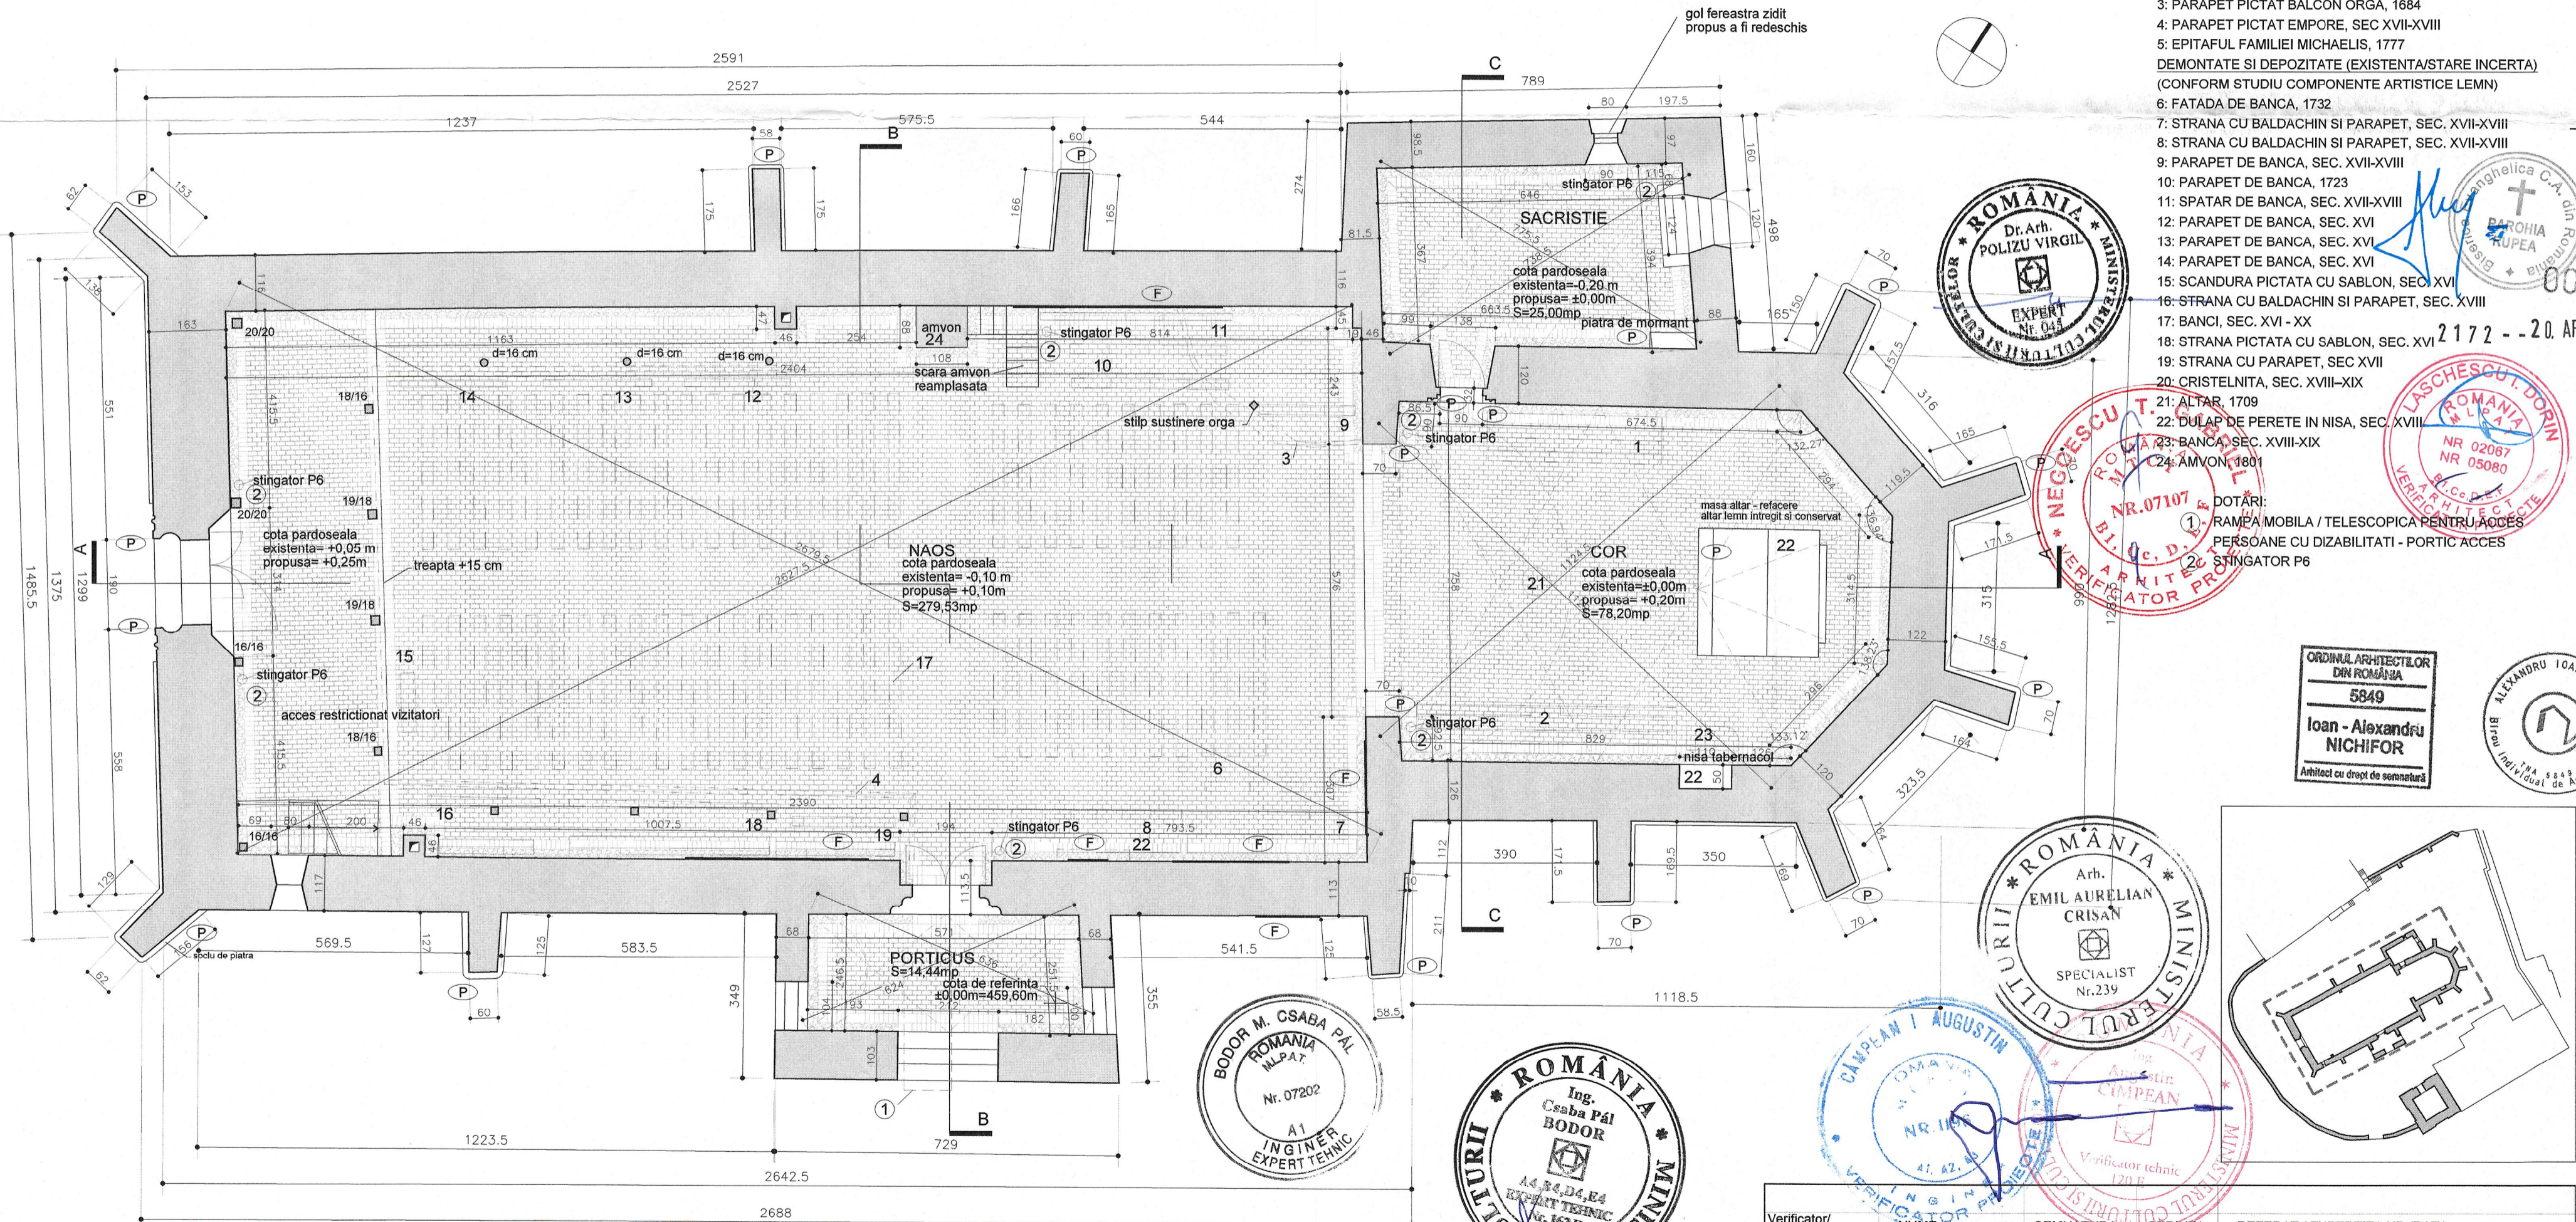

PLAN BISERICA COTA +1,20m

Categoria de importanta B (deosebita) - conf. H.G. 766/97  
 Clasa de importanta si de expunere la cutremur - II,  $\gamma = 1,2$  conf. P100-1/2013  
 Grad de rezistenta la foc: IV - conf. normativ P118/99  
 Risc de incendiu - mic

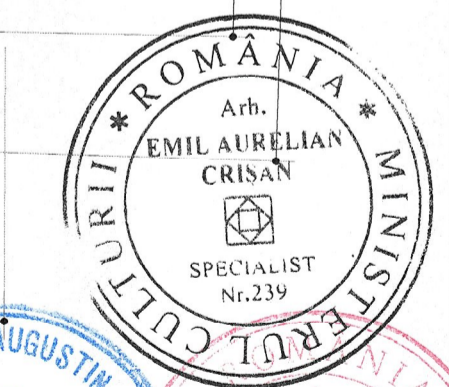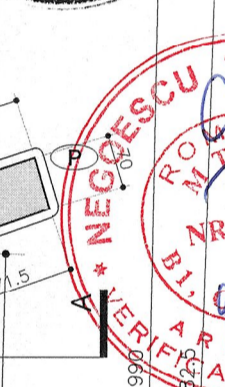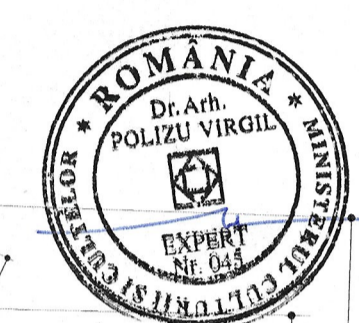

Verificator/Expert	NUME:	SEMNATURA:	CERINTA:	REFERAT / EXPERTIZA NR./DATA:
EXPERT TEHNIC: Ing. BODOR CSABA PAL PROIECTARE REZISTENTA: SC PROGRIR SRL				PROIECTARE INSTALATII ELECTRICE: SC PROCONFORT SRL RELIEVU: ING. ELKE SI STEPHAN EBELT 2002 EXP. BIOLOGICA: ILEANA CHIRTEA, GEOLOG: ADRIAN TANASE /ACTUALIZAT ARH. A.I. NICHIFOR
PROIECTANT GENERAL/ARHITECTURA: ALEXANDRU IOAN NICHIFOR - BIROU INDIVIDUAL DE ARHITECTURA STR. IZV.TROTUSULUI NR.2 BUCURESTI, CIF:29986065	Beneficiar:	PAROHIA EVANGHELICA C.A. RUPEA		Numar proiect: 03/2017
SPECIFICATIE: NUME:	SEMNATURA:	Scara:	Proiect: LUCRARI DE REPARATII, CONSERVARE SI INTRODUCERE IN CIRCUIT TURISTIC LA ANSAMBLUL BISERICII EVANGHELICE FORTIFICATA RUPEA (LMI: BV-II-a-A-11774)	
Sef. proiect: arh. Emil Crisan		1/100	Amplasament: Rupea, jud. Brasov, str. Republicii nr 147	Faza: P.T.-D.E
Proiectat: arh. Alexandru I. Nichifor		Data: sept. 2017	Titlul plansei: BISERICĂ - PLAN COTA 1,20m PROPUNERE MOBILARE SI DOTARI	Numarul plansei: A04.1
Desenat: arh. Alexandru I. Nichifor				