
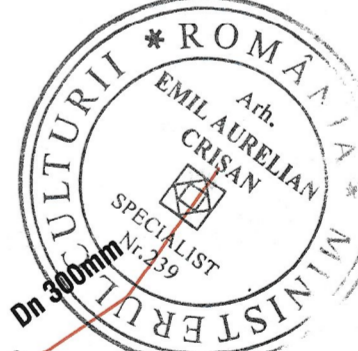
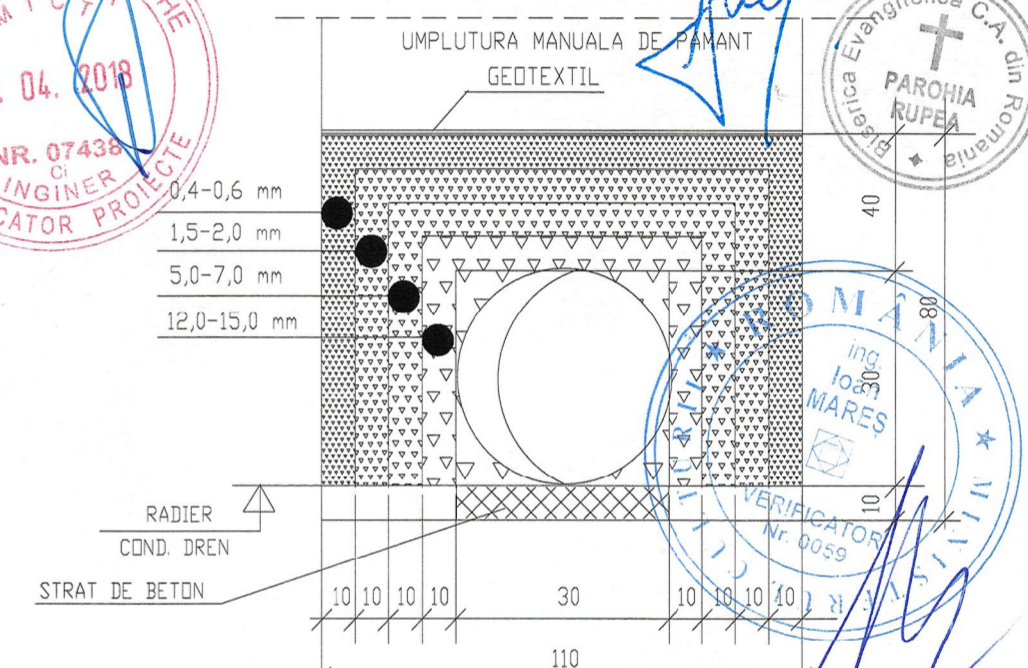
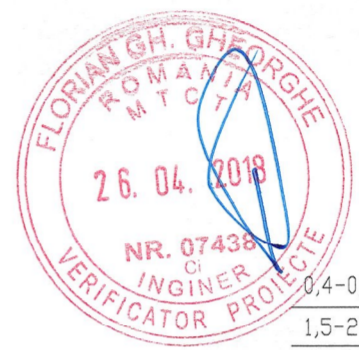



LEGENDA

- Lucrari existente**
- P — Retea canalizare pluviala
 - ✕✕ — Conducta racord canalizare
 - CPe1 — Camin vizitare, care se reface
 - Ce — Camin vizitare, care se mentine
- Lucrari proiectate**
- — Conducta dren,PVC
 - — Conducta racord canalizare pluviala / ape de infiltratii
 - ref — Conducta retulare ape pluviale / ape de infiltratii
 - CP — Camin vizitare, conducta dren
 - SP — Statie de pompare ape de infiltratii

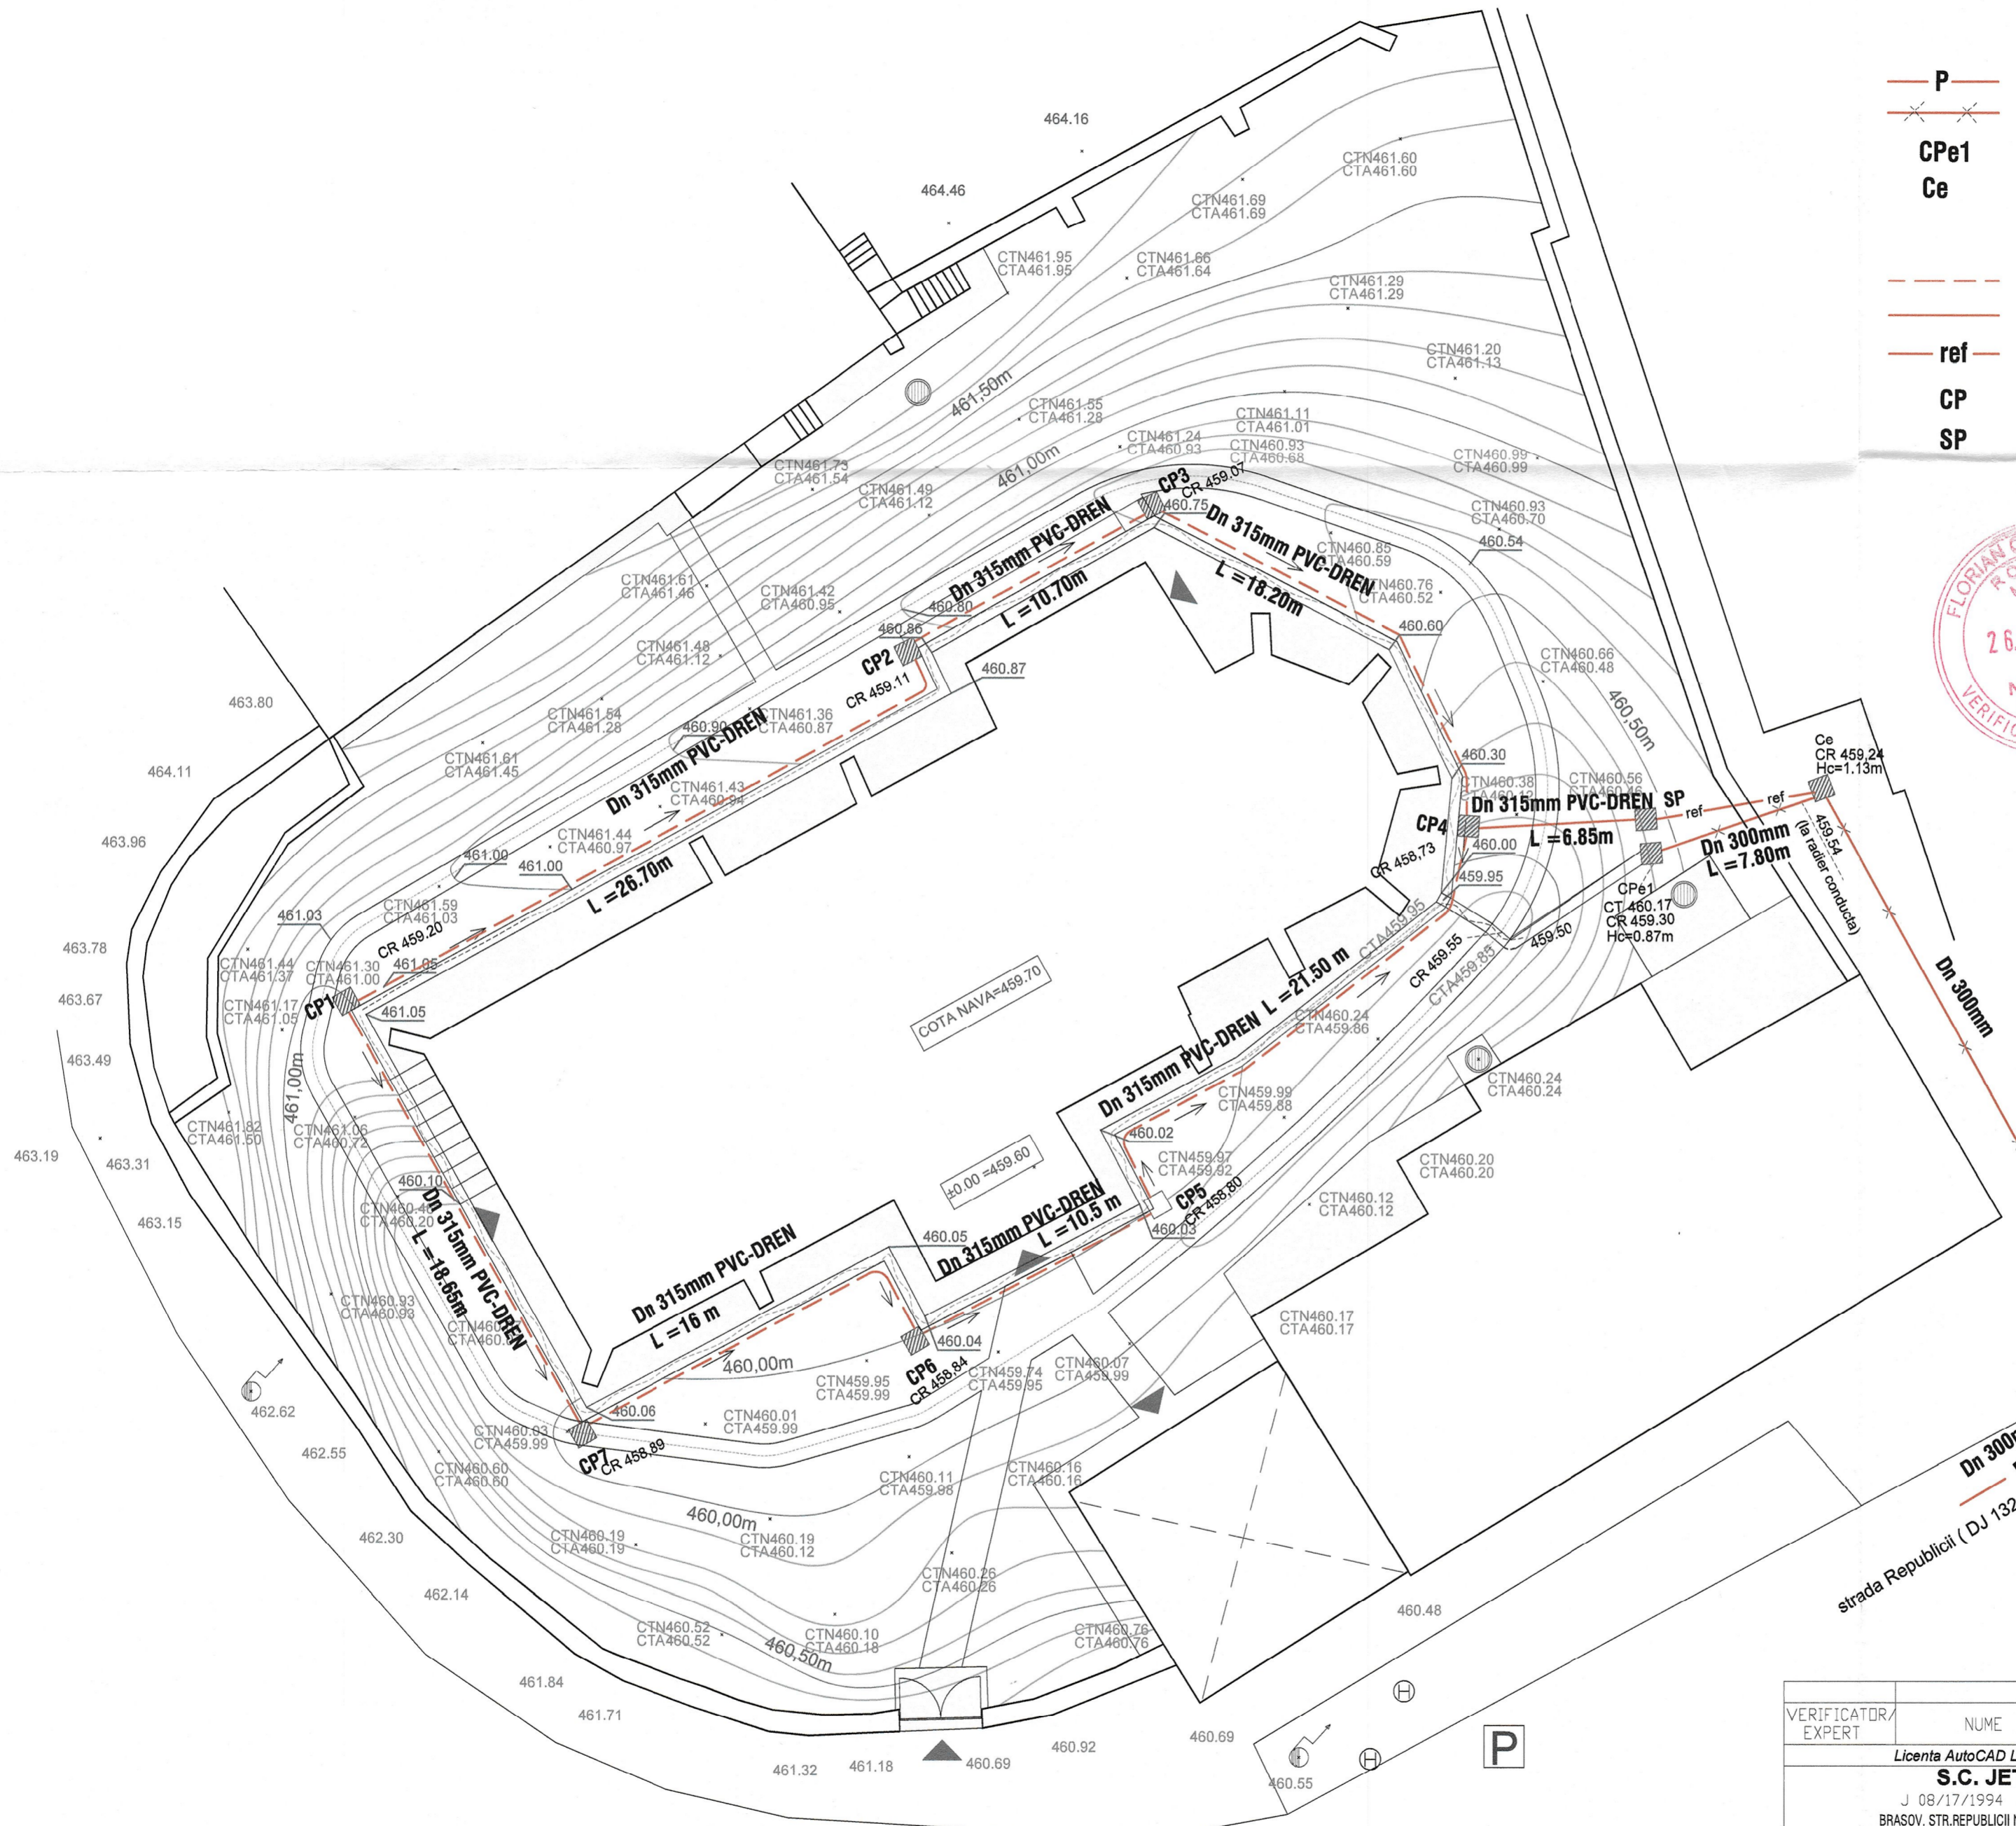

Categoria de importanta B (deosebita) - conf. H.G. 766/97
 Clasa de importanta si de expunere la cutremur - II, $\gamma = 1,2$ conf. P100-172042
 Grad de rezistenta la foc: IV - conf. normativ P118/99
 Risc de incendiu - mic

Nota: cota ±0,00m biserica = 459,60m CTA
 cota ±0,00m turn = 460,45m CTA

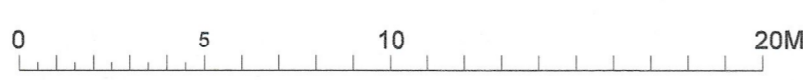

VERIFICATOR / EXPERT	NUME	SEMNTURA	CERINTA	REFERAT / EXPERTIZA NR. / DATA
Licenta AutoCAD LT 2008 nr. 05728-091452				
S.C. JETCO S.R.L.				
J 08/17/1994 C.U.I. R5163866 BRASOV, STR.REPUBLICII NR.24;Tel./fax:0268/472885				
				Beneficiar:
				PAROHIA EVANGHELICA C.A. RUPEA
				Proiect nr.:
				1803/18
SPECIFICATIE	NUME	SEMNTURA	Scara:	Titlu proiect:
PROIECTAT	ing.Ionita Fl.		1:200	LUCRARI DE REPARATII, CONSERVARE SI
DESENAT	ing.Ionita Fl.			INTRODUCERE IN CIRCUITUL TURISTIC, LA ANSAMBLU BISERICII
VERIFICAT	ing.Ionita Fl.		Data:	EVANGHELICE FORTIFICATE RUPEA
SEF PROIECT	arh.Emil Crisan		04.2018	PLAN DE SITUATIE
				Plansa nr.:
				AC- 01

© COPYRIGHT! Acest proiect este proprietatea intelectuala a SC JETCO SRL. Instrainarea, multiplicarea sau folosirea cu alta destinatie decat cea prevazuta in contract a planselor sau materialelor aferente intra sub incidenta legii dreptului de autor.